




Planta Baja

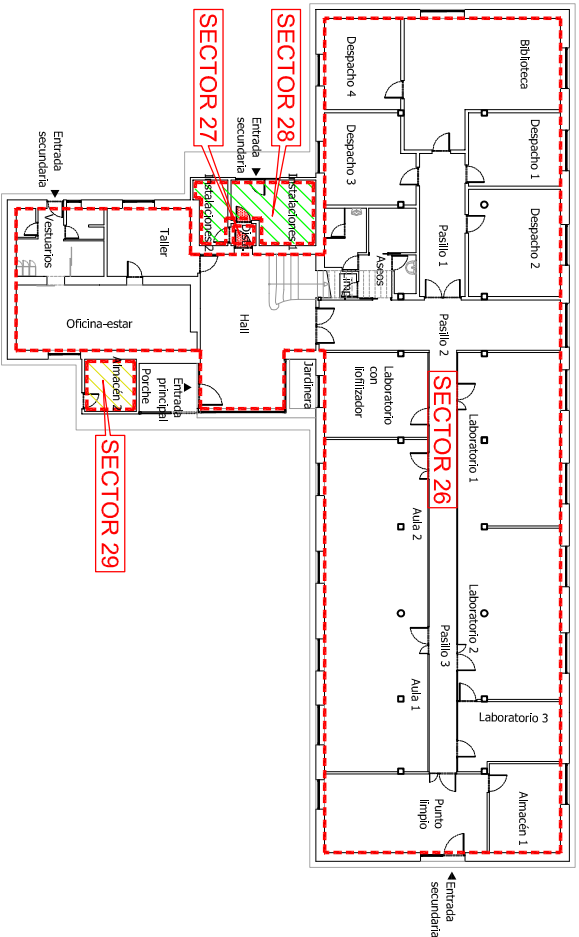


Planta Primera

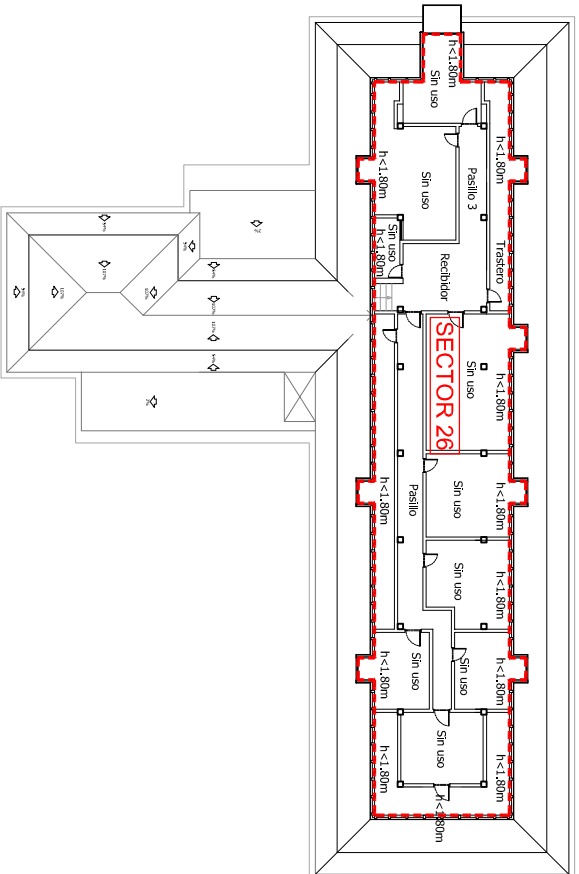


Instituto de Alimentación

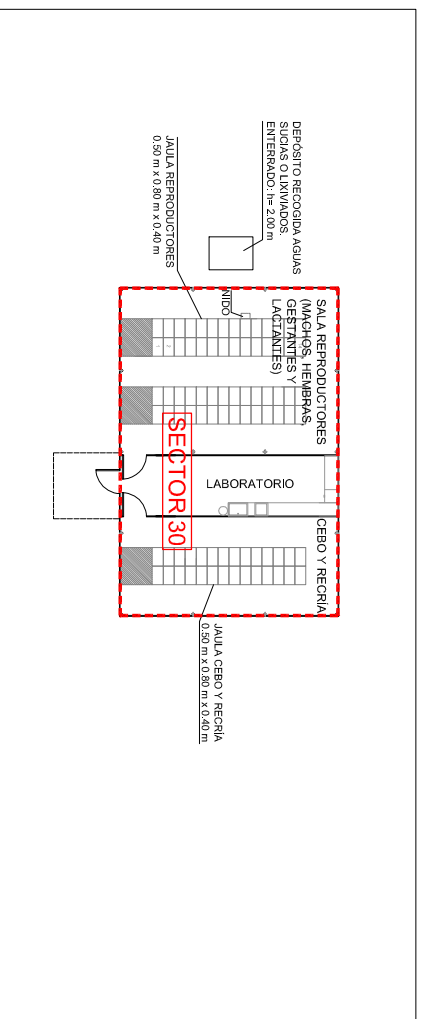


Edificio de Cunicultura

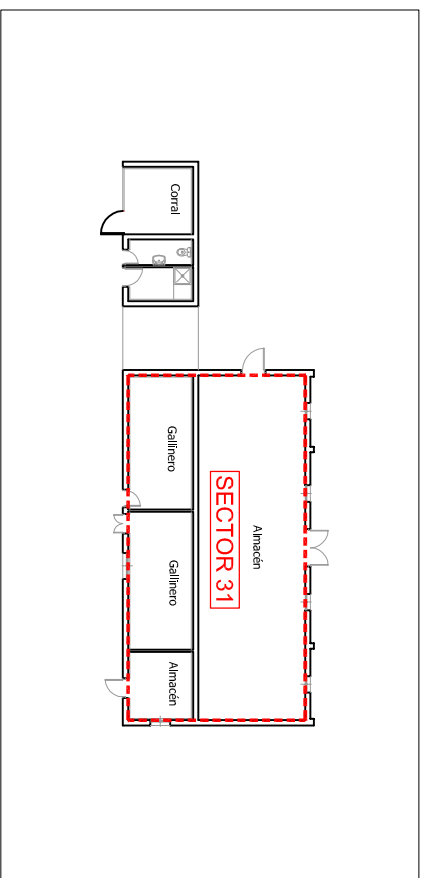

Pabellón Animalario A

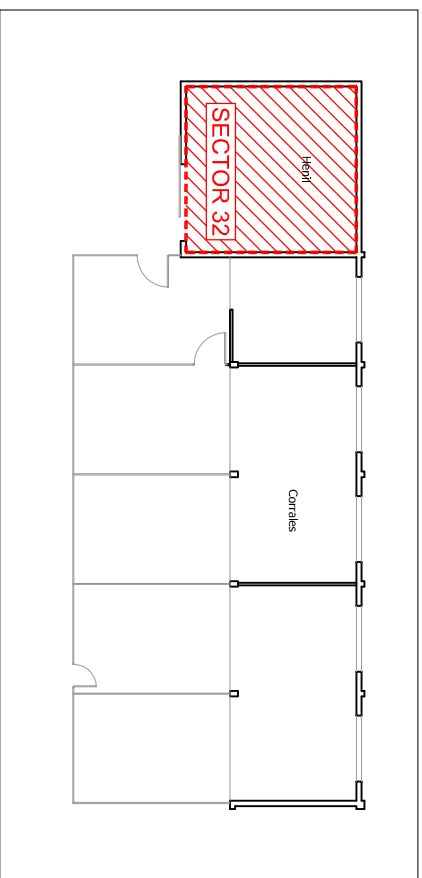

Pabellón Animalario B

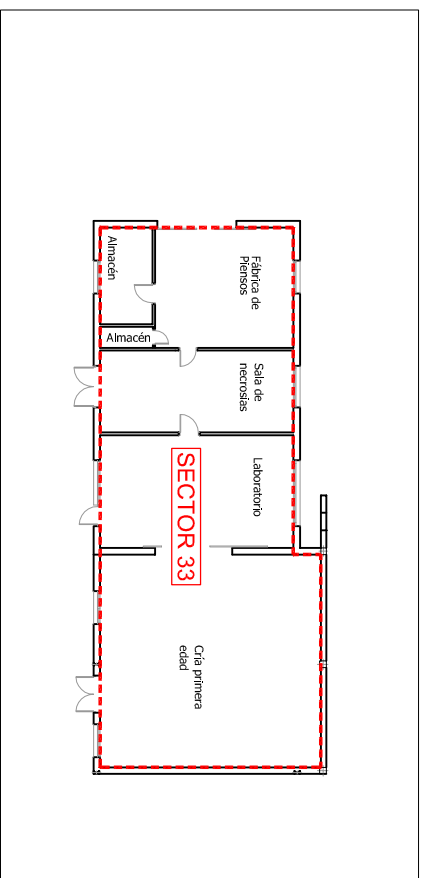

Talleres

LEYENDA SECTORIZACIÓN	
[Red dashed line]	SECTOR DE INCENDIOS
[Red dashed line]	DELIMITACIÓN SECTOR DE INCENDIOS
[Red semi-circle]	PUERTA RF
[Red diagonal lines]	LOCAL DE RIESGO ESPECIAL ALTO
[Yellow diagonal lines]	LOCAL DE RIESGO ESPECIAL MEDIO
[Green diagonal lines]	LOCAL DE RIESGO ESPECIAL BAJO



Complejo de la Granja

Fuente: Google Maps

PROYECTO: PLAN DE AUTOPROTECCIÓN Facultad de Veterinaria - UCM Avenida Puerta de Hierro, 3. 28040. Madrid	
PLANEO: Sectorización, Edificios de la Granja.	ESCALA: 1/350 FECHA: MAYO 16
ARQUITECTO TÉCNICO: David Santos Benítez	REVISIÓN: 1 ACTUALIZACIÓN: 0
PROPIEDAD: Universidad Complutense de Madrid	PLANEO Nº: S-25
LA PROPIEDAD: EL ARQUITECTO TÉCNICO:	INGENIERIA LEGAL PLANNING C/ Ferraz 28, 2º Izq. 28008 - Madrid Tlf. 91 758 68 50, Fax: 91 54 1 60 35 Email: planes@legalplanning.eu

