










LEYENDA SECTORIZACIÓN	
	SECTOR DE INCENDIOS
	DELIMITACIÓN SECTOR DE INCENDIOS
	PUERTA RF
	LOCAL DE RIESGO ESPECIAL ALTO
	LOCAL DE RIESGO ESPECIAL MEDIO
	LOCAL DE RIESGO ESPECIAL BAJO



PROYECTO: <h2>PLAN DE AUTOPROTECCIÓN</h2> <p>Facultad de Veterinaria - UCM</p> 	
EMPLEAZAMIENTO: Avenida Puerta de Hierro, 3. 28040. Madrid	
PLANO: <b>Sectorización, Edificio Principal. Planta Primera</b>	ESCALA: 1/300
ARQUITECTO TÉCNICO: David Santos Benitez	FECHA: MAYO 16
PROPIEDAD: Universidad Complutense de Madrid	REVISIÓN: 1
LA PROPIEDAD: EL ARQUITECTO TÉCNICO:	ACTUALIZACIÓN: 0
PLANO Nº: <h1>S-5</h1>	

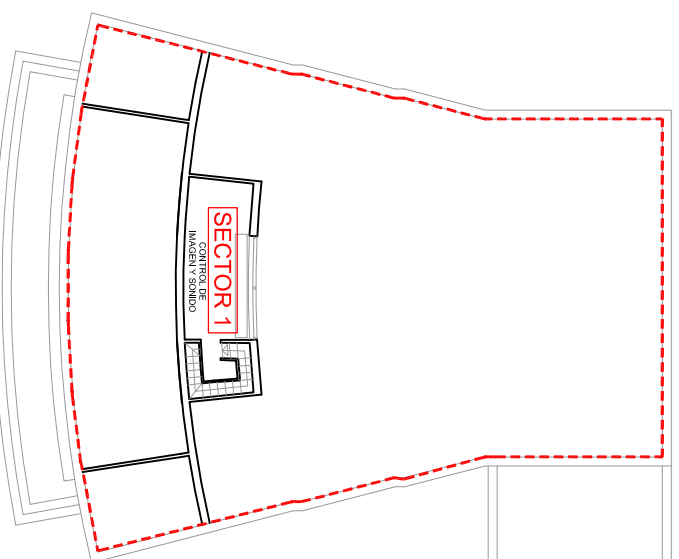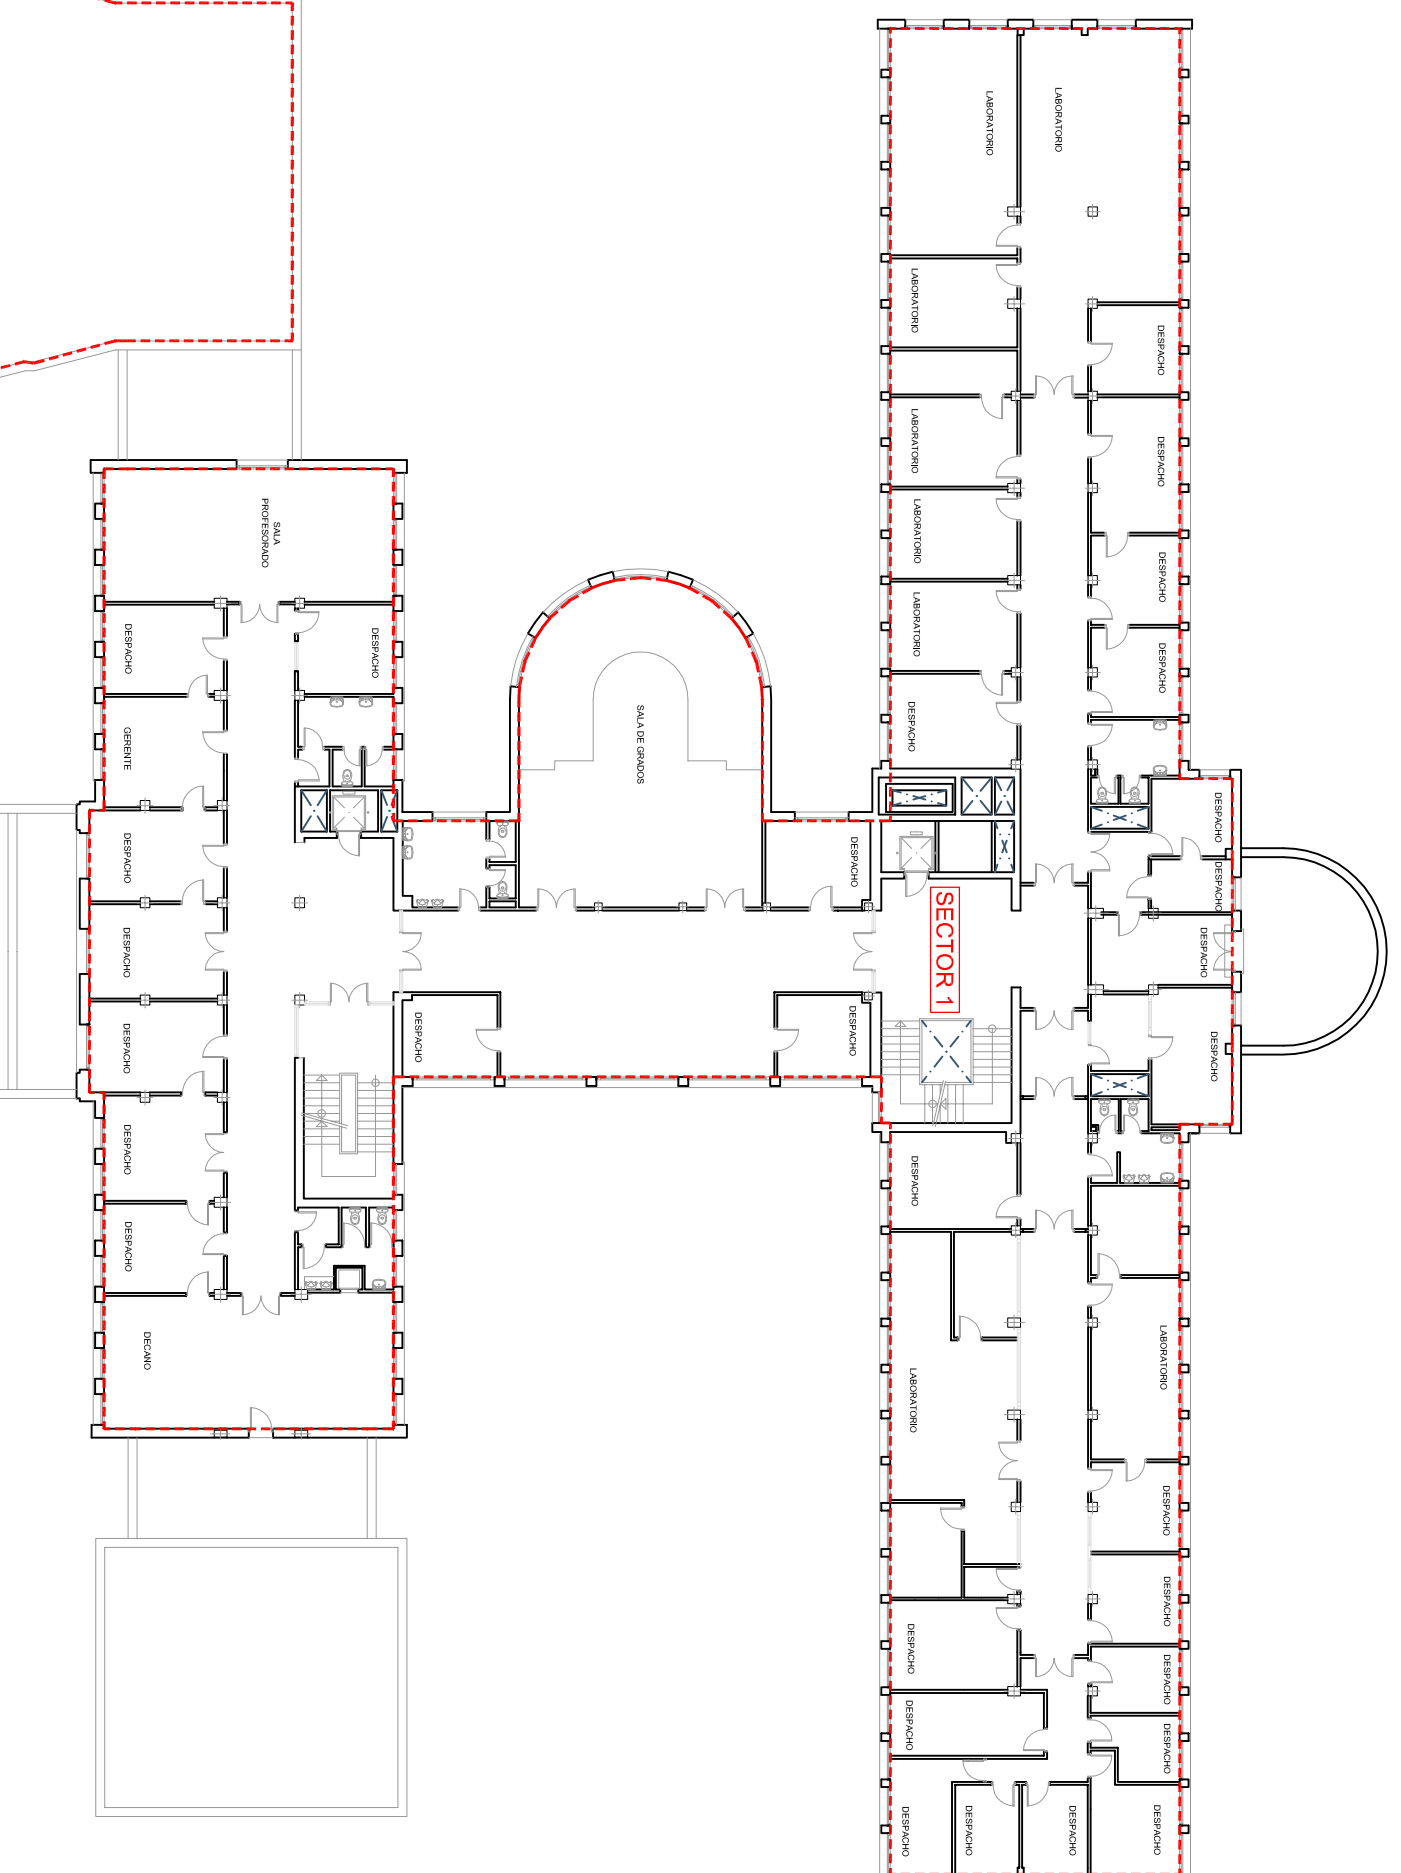

INGENIERIA LEGAL PLANNING  
 C/ Ferraz 28, 2º Izq. 28008 - Madrid  
 Tlf. 91 758 68 50, Fax: 91 54 1 60 35  
 Email: planes@legalplanning.eu