


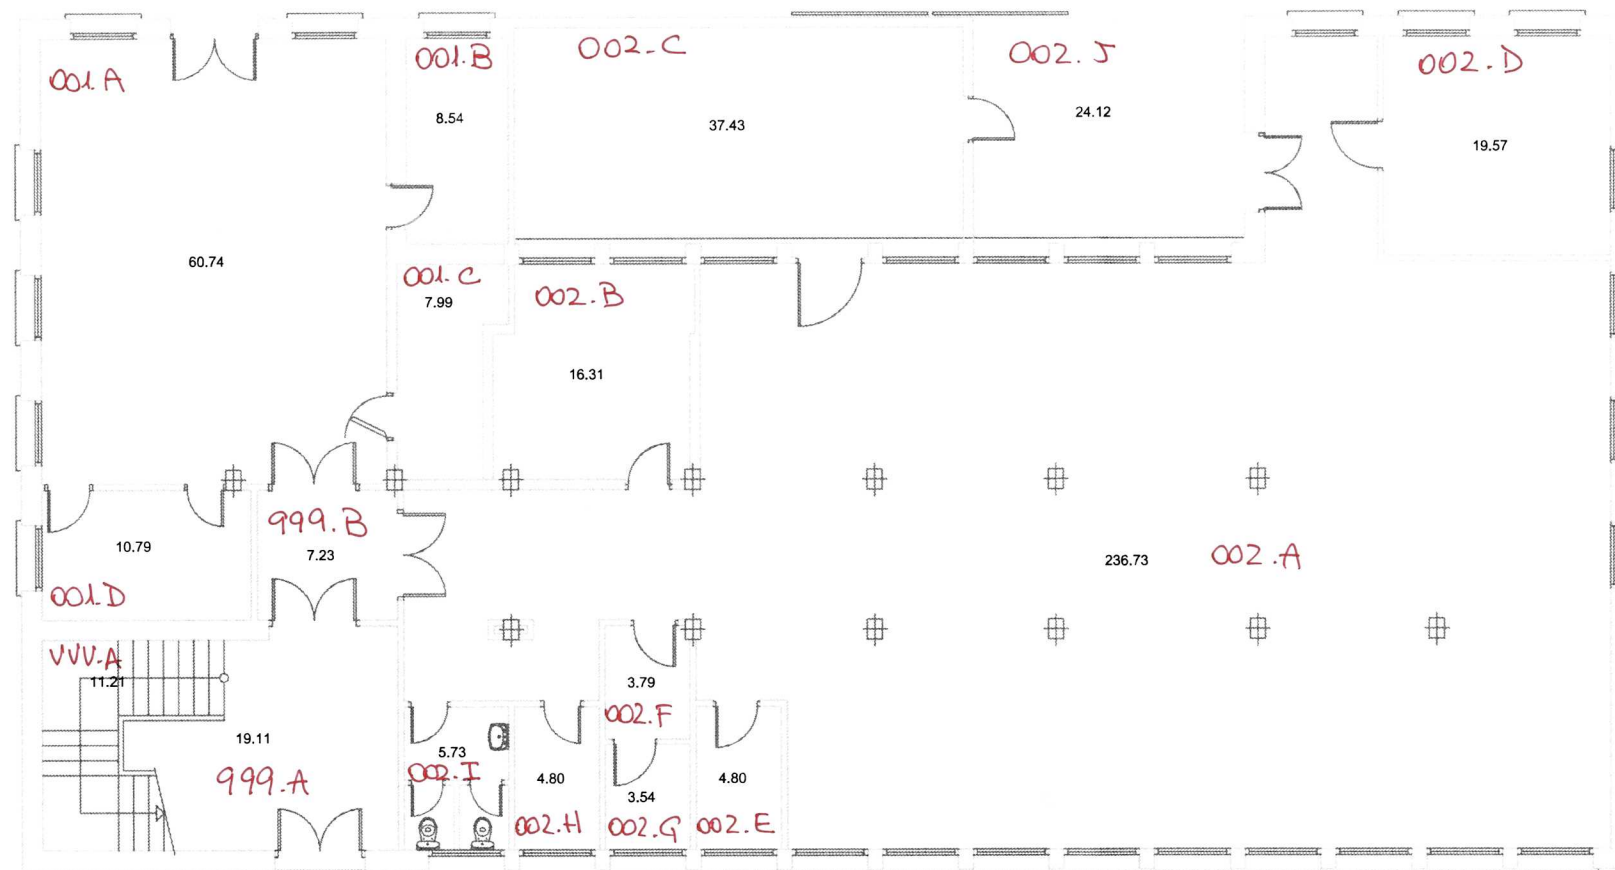

SUP. CONSTRUIDA 520,98 m²

proyecto:

XXX
XXX

dirección:

Avenida Puerta de Hierro, 3. Madrid
Facultad de Veterinaria, Edificio Anatomía Patológica 039.

plano:

ESTADO ACTUAL
PLANTA BAJA
XXX

autor:

Antonio J. Letón Carrasco. arquitecto

Vicegerencia de Gestión y Organización - Dirección de Obras y Mantenimiento


UNIVERSIDAD COMPLUTENSE DE MADRID

código de proyecto - número
61 XXX
ABRIL 2012
XXX

sustituye a plano anterior
SI ☐ fecha:
NO ☒ escala 1:100

00



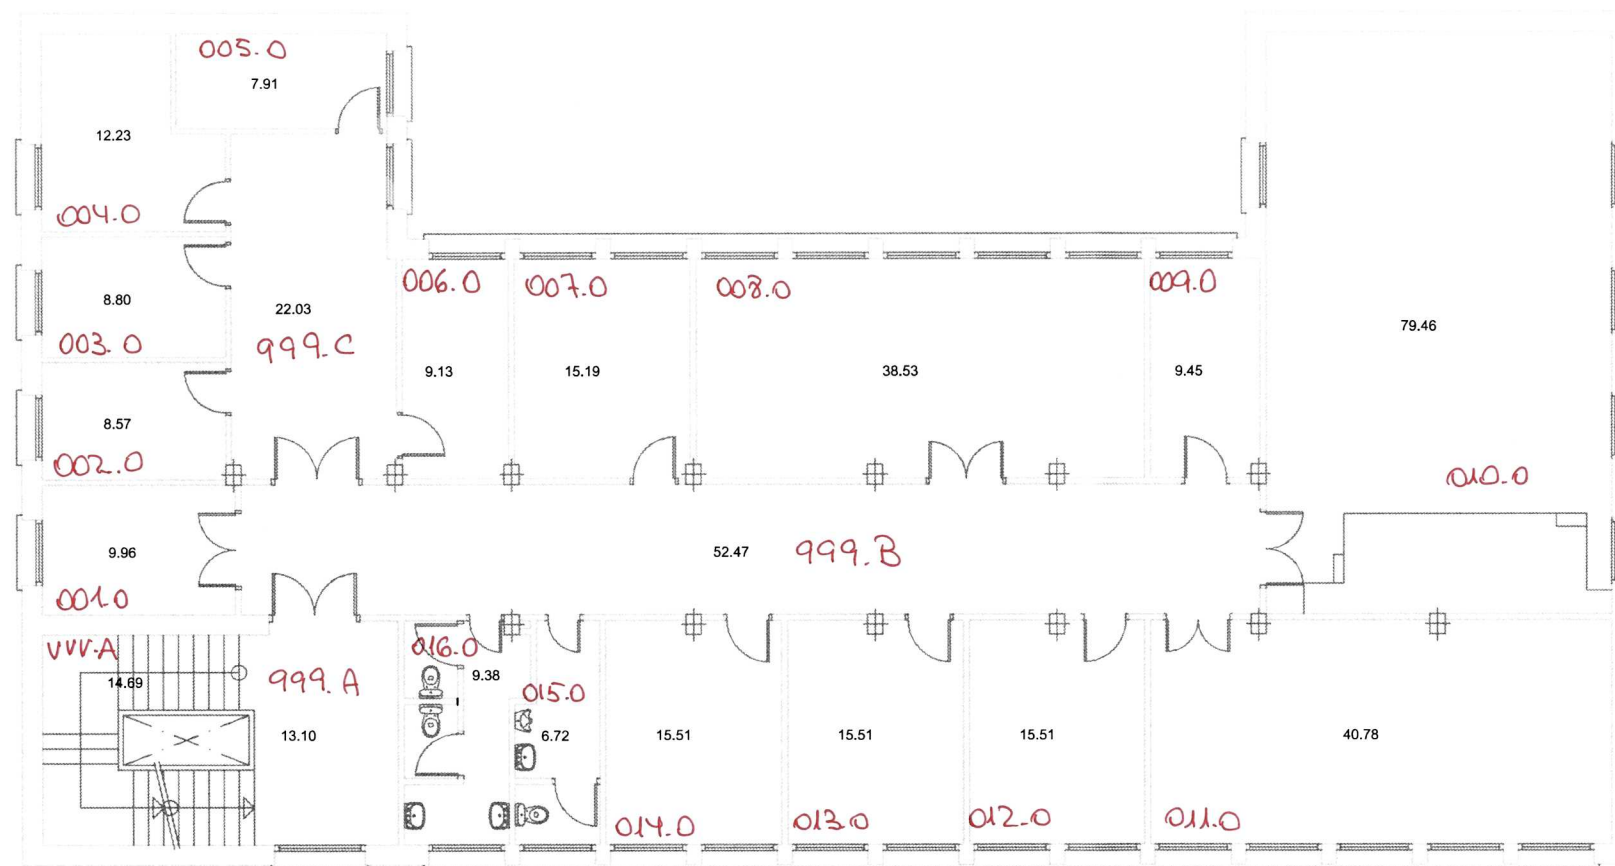

SUP. CONSTRUIDA 471,84 m²

proyecto:

XXX

XXX

dirección:

Avenida Puerta de Hierro, 3. Madrid
Facultad de Veterinaria. Edificio Anatomía Patológica

plano:

ESTADO ACTUAL

PLANTA PRIMERA

XXX

autor:

Antonio J. Letón Carrasco. arquitecto

Vicegerencia de Gestión y Organización - Dirección de Obras y Mantenimiento

código de proyecto - número

61 XXX

ABRIL 2012

XXX

sustituye a plano anterior

SI ☐ fecha:


NO ☒

escala 1:100

01

UNIVERSIDAD COMPLUTENSE DE MADRID



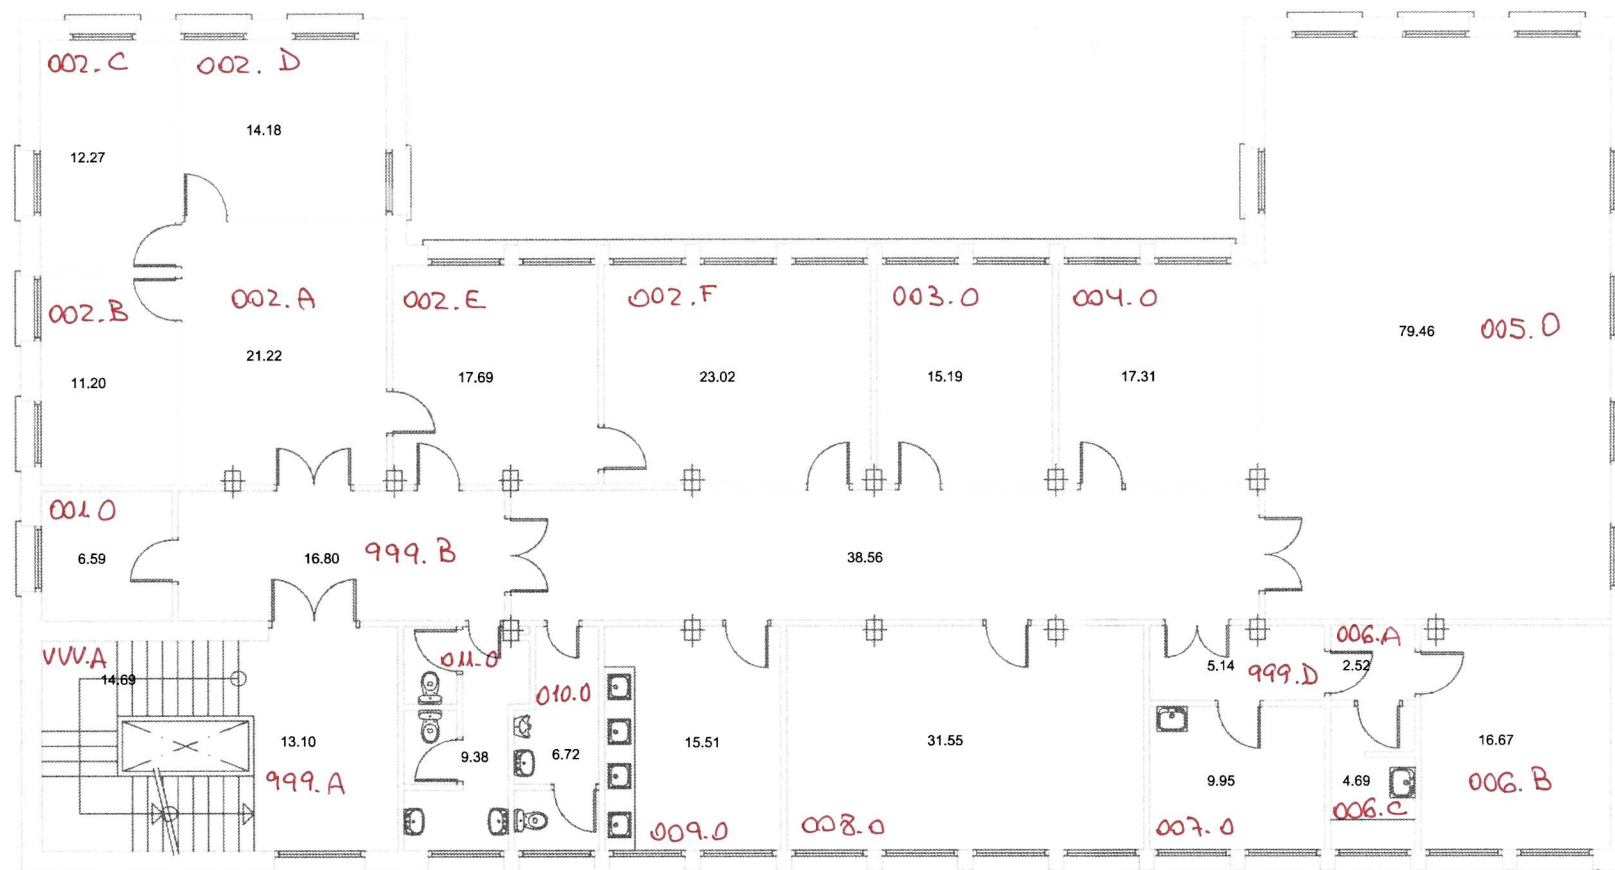

SUP. CONSTRUIDA 471,84 m²

proyecto:

XXX
XXX

dirección:

Avenida Puerta de Hierro, 3. Madrid
Facultad de Veterinaria. Edificio Anatomía Patológica

plano:

ESTADO ACTUAL
PLANTA SEGUNDA
XXX

autor:

Antonio J. Letón Carrasco. arquitecto

Vicegerencia de Gestión y Organización - Dirección de Obras y Mantenimiento

código de proyecto - número
61 XXX
ABRIL 2012
XXX

sustituye a plano anterior
SI ☐ fecha:
NO ☒ escala 1:100

02

UNIVERSIDAD COMPLUTENSE DE MADRID

