


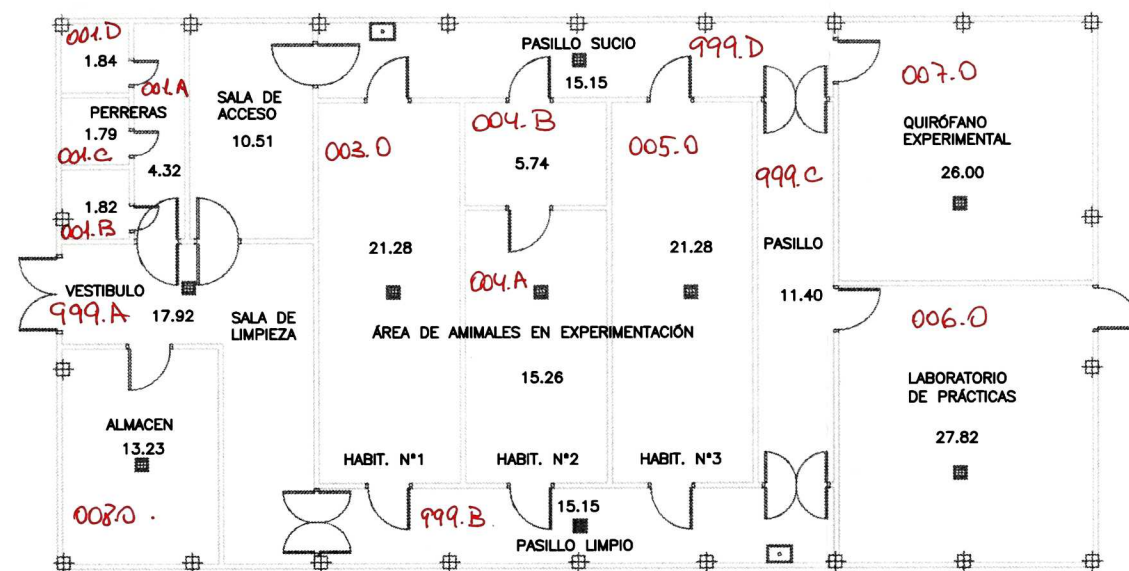

SUP. CONSTRUIDA 227,15 m²

proyecto:

XXX

XXX

dirección:

Avenida Puerta de Hierro, 3. Madrid
Facultad de Veterinaria, Edificio Animalario

plano:

ESTADO ACTUAL

PLANTA BAJA

XXX

autor:

Antonio J. Letón Carrasco. arquitecto

Vicegerencia de Gestión y Organización - Dirección de Obras y Mantenimiento

UNIVERSIDAD COMPLUTENSE DE MADRID

código de proyecto - número

61 XXX

ABRIL 2012

XXX

sustituye a plano anterior

SI ☐ fecha:

NO ☒

escala 1:100

00

