


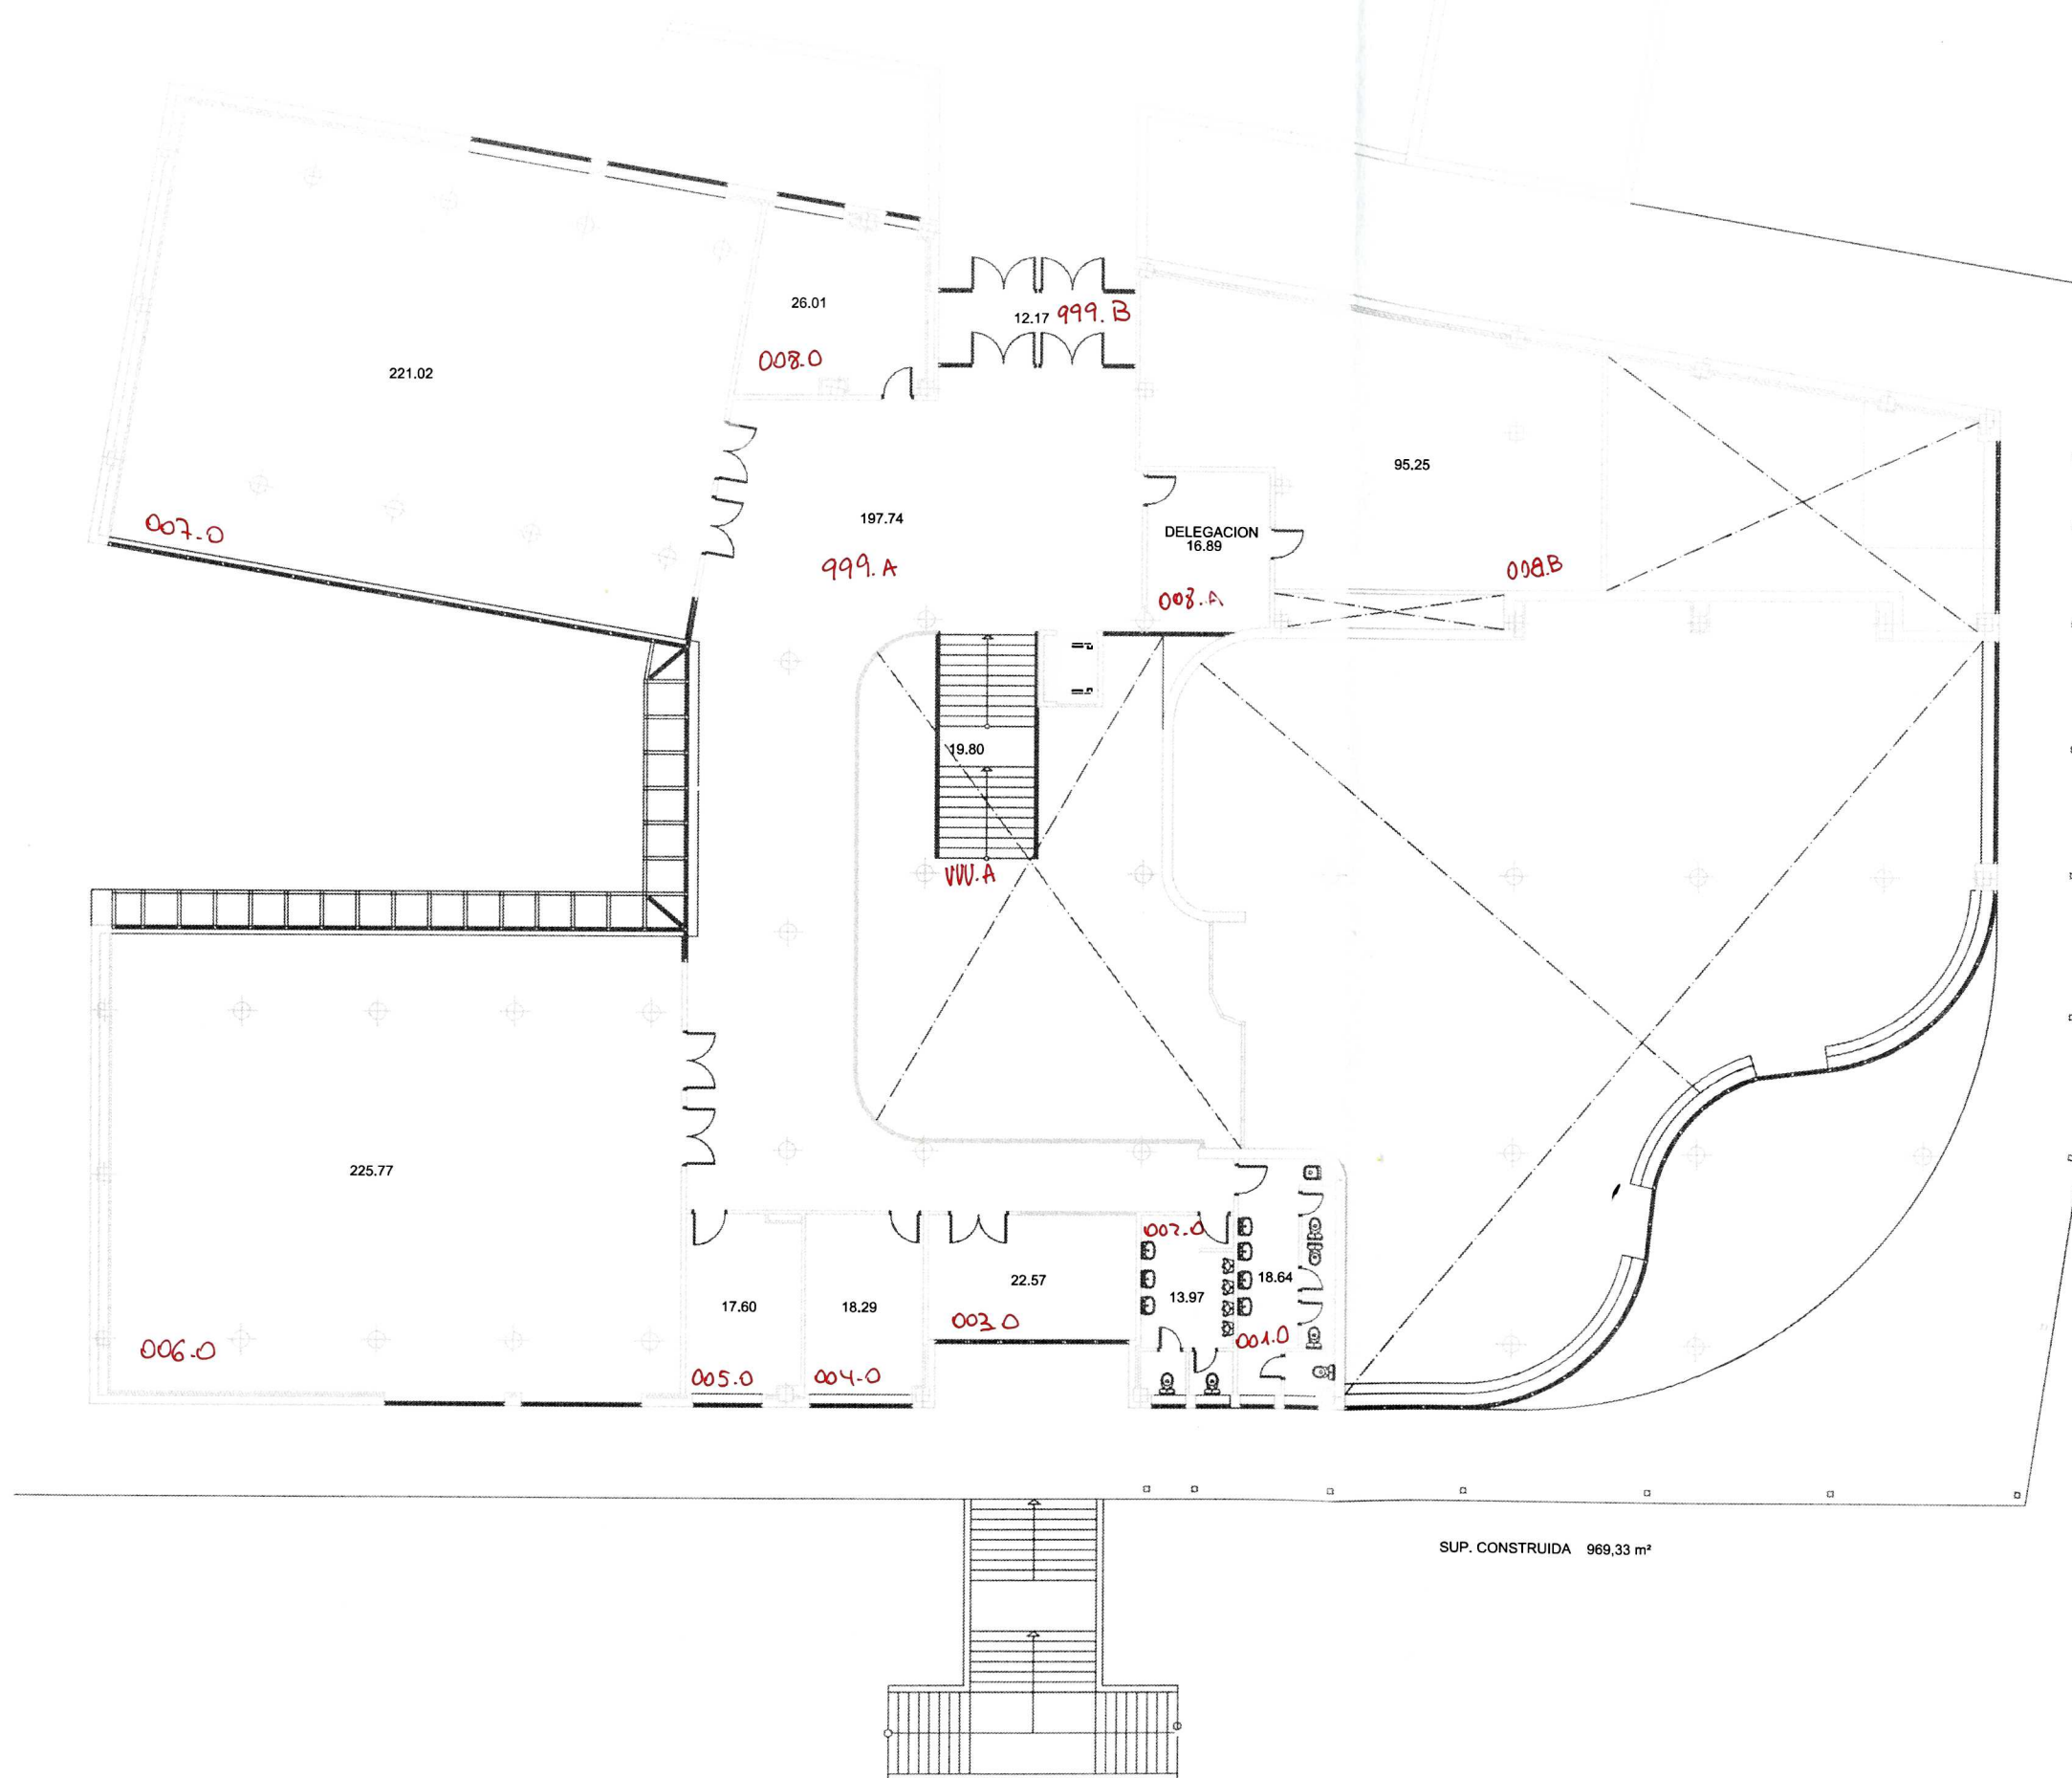

SUP. CONSTRUIDA 969,33 m²

proyecto:

XXX

XXX

dirección:

Avenida Puerta de Hierro, 3. Madrid
Facultad de Veterinaria. Aulario B y Cafetería

plano:

ESTADO ACTUAL

PLANTA PRIMERA

XXX

autor:

Antonio J. Letón Carrasco, arquitecto

Vicegerencia de Gestión y Organización - Dirección de Obras y Mantenimiento

código de proyecto - número

61 XXX

FEBRERO 2014

XXX

sustituye a plano anterior

SI ☐ fecha:

NO ☒ escala 1/100

01

UNIVERSIDAD COMPLUTENSE DE MADRID

