


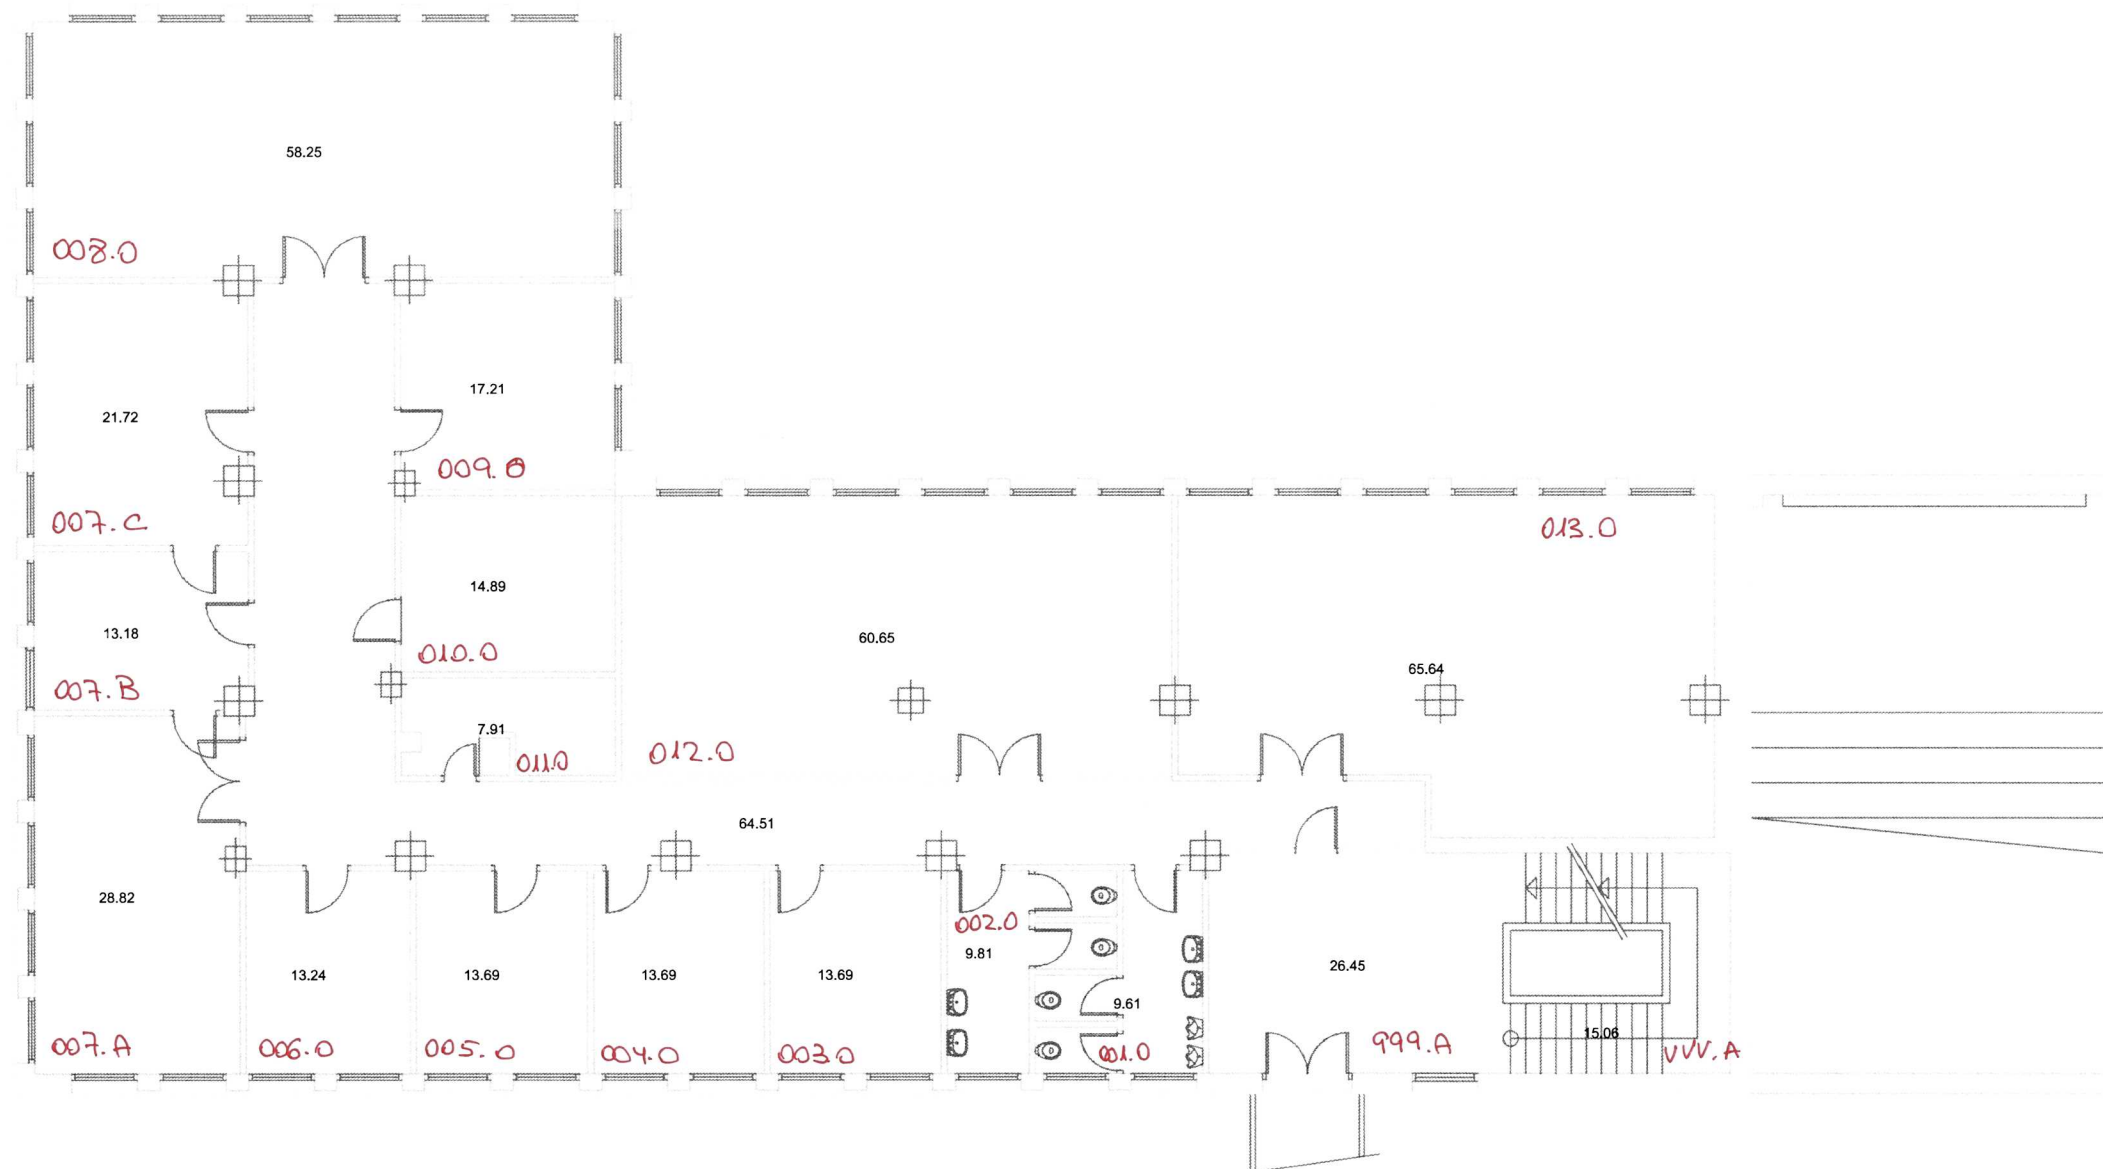

SUP. CONSTRUIDA 541,07 m²

proyecto:

XXX

XXX

dirección:

Avenida Puerta de Hierro, 3. Madrid

Facultad de Veterinaria. Edificio Nutrición 042

plano:

ESTADO ACTUAL

PLANTA BAJA

XXX

autor:

Antonio J. Letón Carrasco. arquitecto

Vicegerencia de Gestión y Organización - Dirección de Obras y Mantenimiento

código de proyecto - número

61 XXX

ABRIL 2012

XXX

sustituye a plano anterior


SI ☐ fecha:


NO ☒ fecha:

escala 1:100

00

UNIVERSIDAD COMPLUTENSE DE MADRID

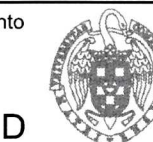

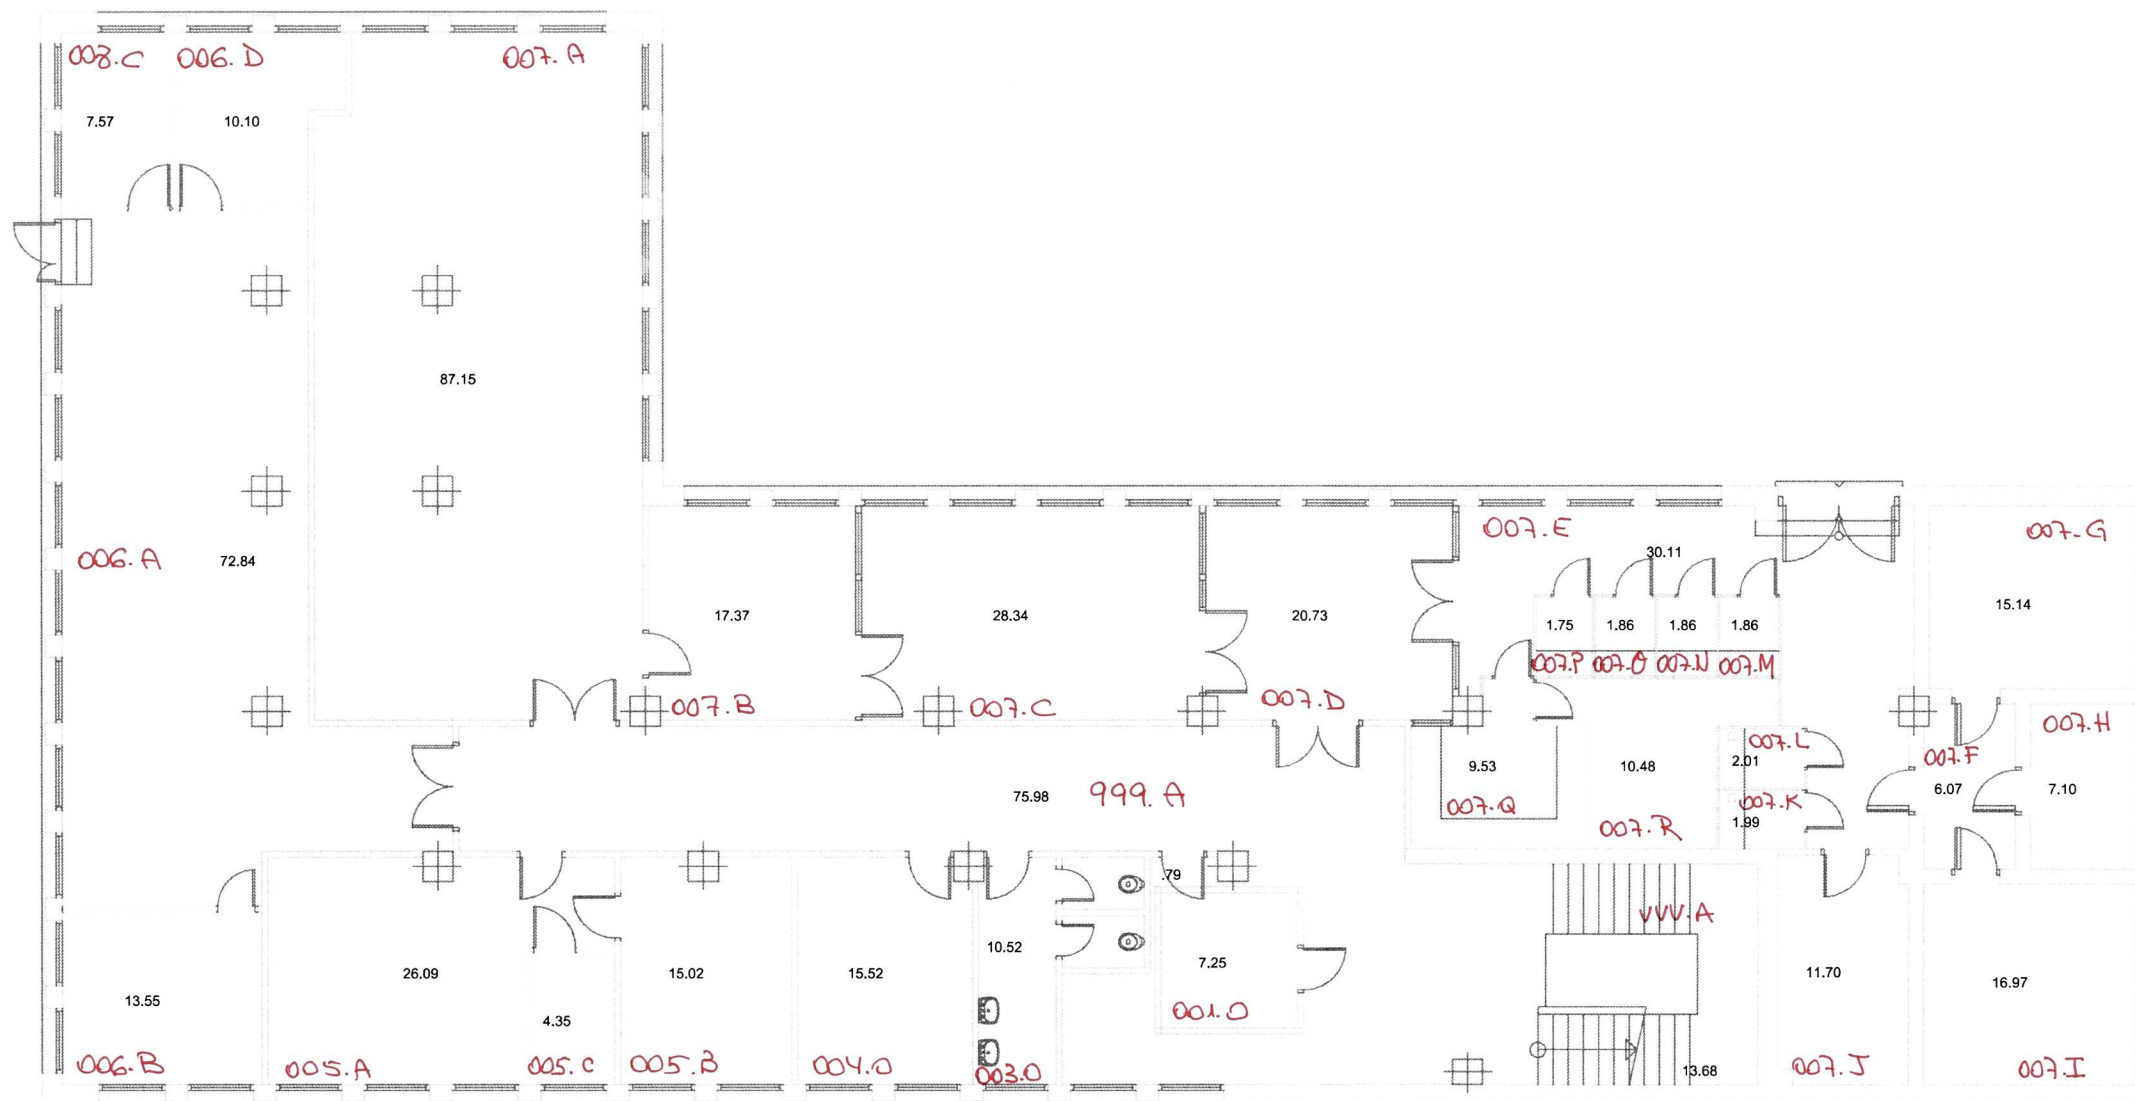

SUP. CONSTRUIDA 633,7 m²

proyecto:

XXX

XXX

dirección:

Avenida Puerta de Hierro, 3. Madrid
Facultad de Veterinaria. Edificio Nutrición

plano:

ESTADO ACTUAL
PLANTA SOTANO 1

XXX

autor:

Antonio J. Letón Carrasco. arquitecto

Vicegerencia de Gestión y Organización - Dirección de Obras y Mantenimiento

UNIVERSIDAD COMPLUTENSE DE MADRID

código de proyecto - número

61 XXX

ABRIL 2012

XXX

sustituye a plano anterior


SI ☐ fecha:

NO ☒ fecha:

escala 1:100

S1



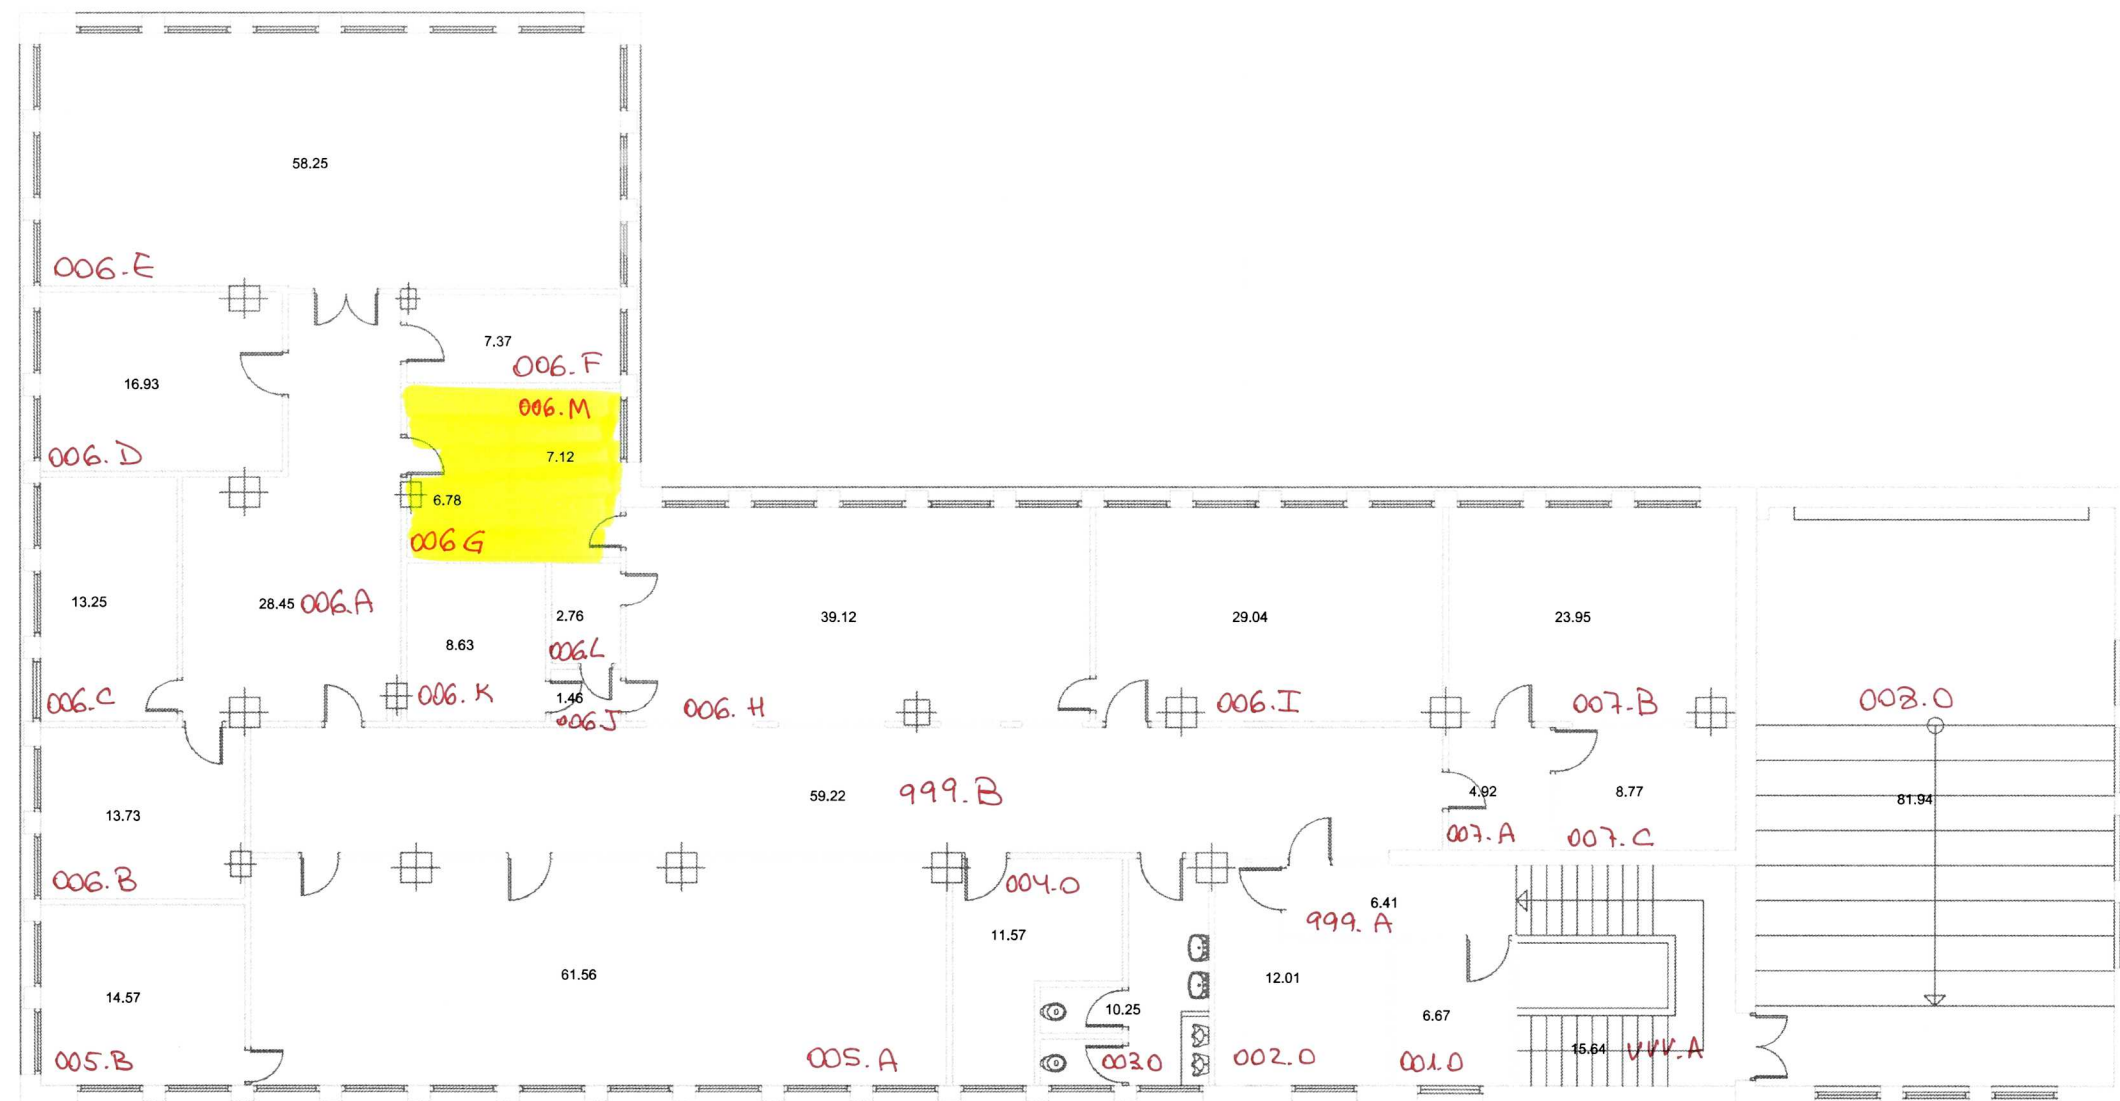

SUP. CONSTRUIDA 633,7 m2

proyecto:

XXX

XXX

dirección:

Avenida Puerta de Hierro, 3. Madrid
Facultad de Veterinaria. Edificio Nutrición

plano:

ESTADO ACTUAL

PLANTA PRIMERA

XXX

autor:

Antonio J. Letón Carrasco. arquitecto

Vicegerencia de Gestión y Organización - Dirección de Obras y Mantenimiento

código de proyecto - número

61 XXX

ABRIL 2012

XXX

sustituye a plano anterior

SI ☐ fecha:

NO ☒ fecha:

escala 1:100

01

UNIVERSIDAD COMPLUTENSE DE MADRID

