


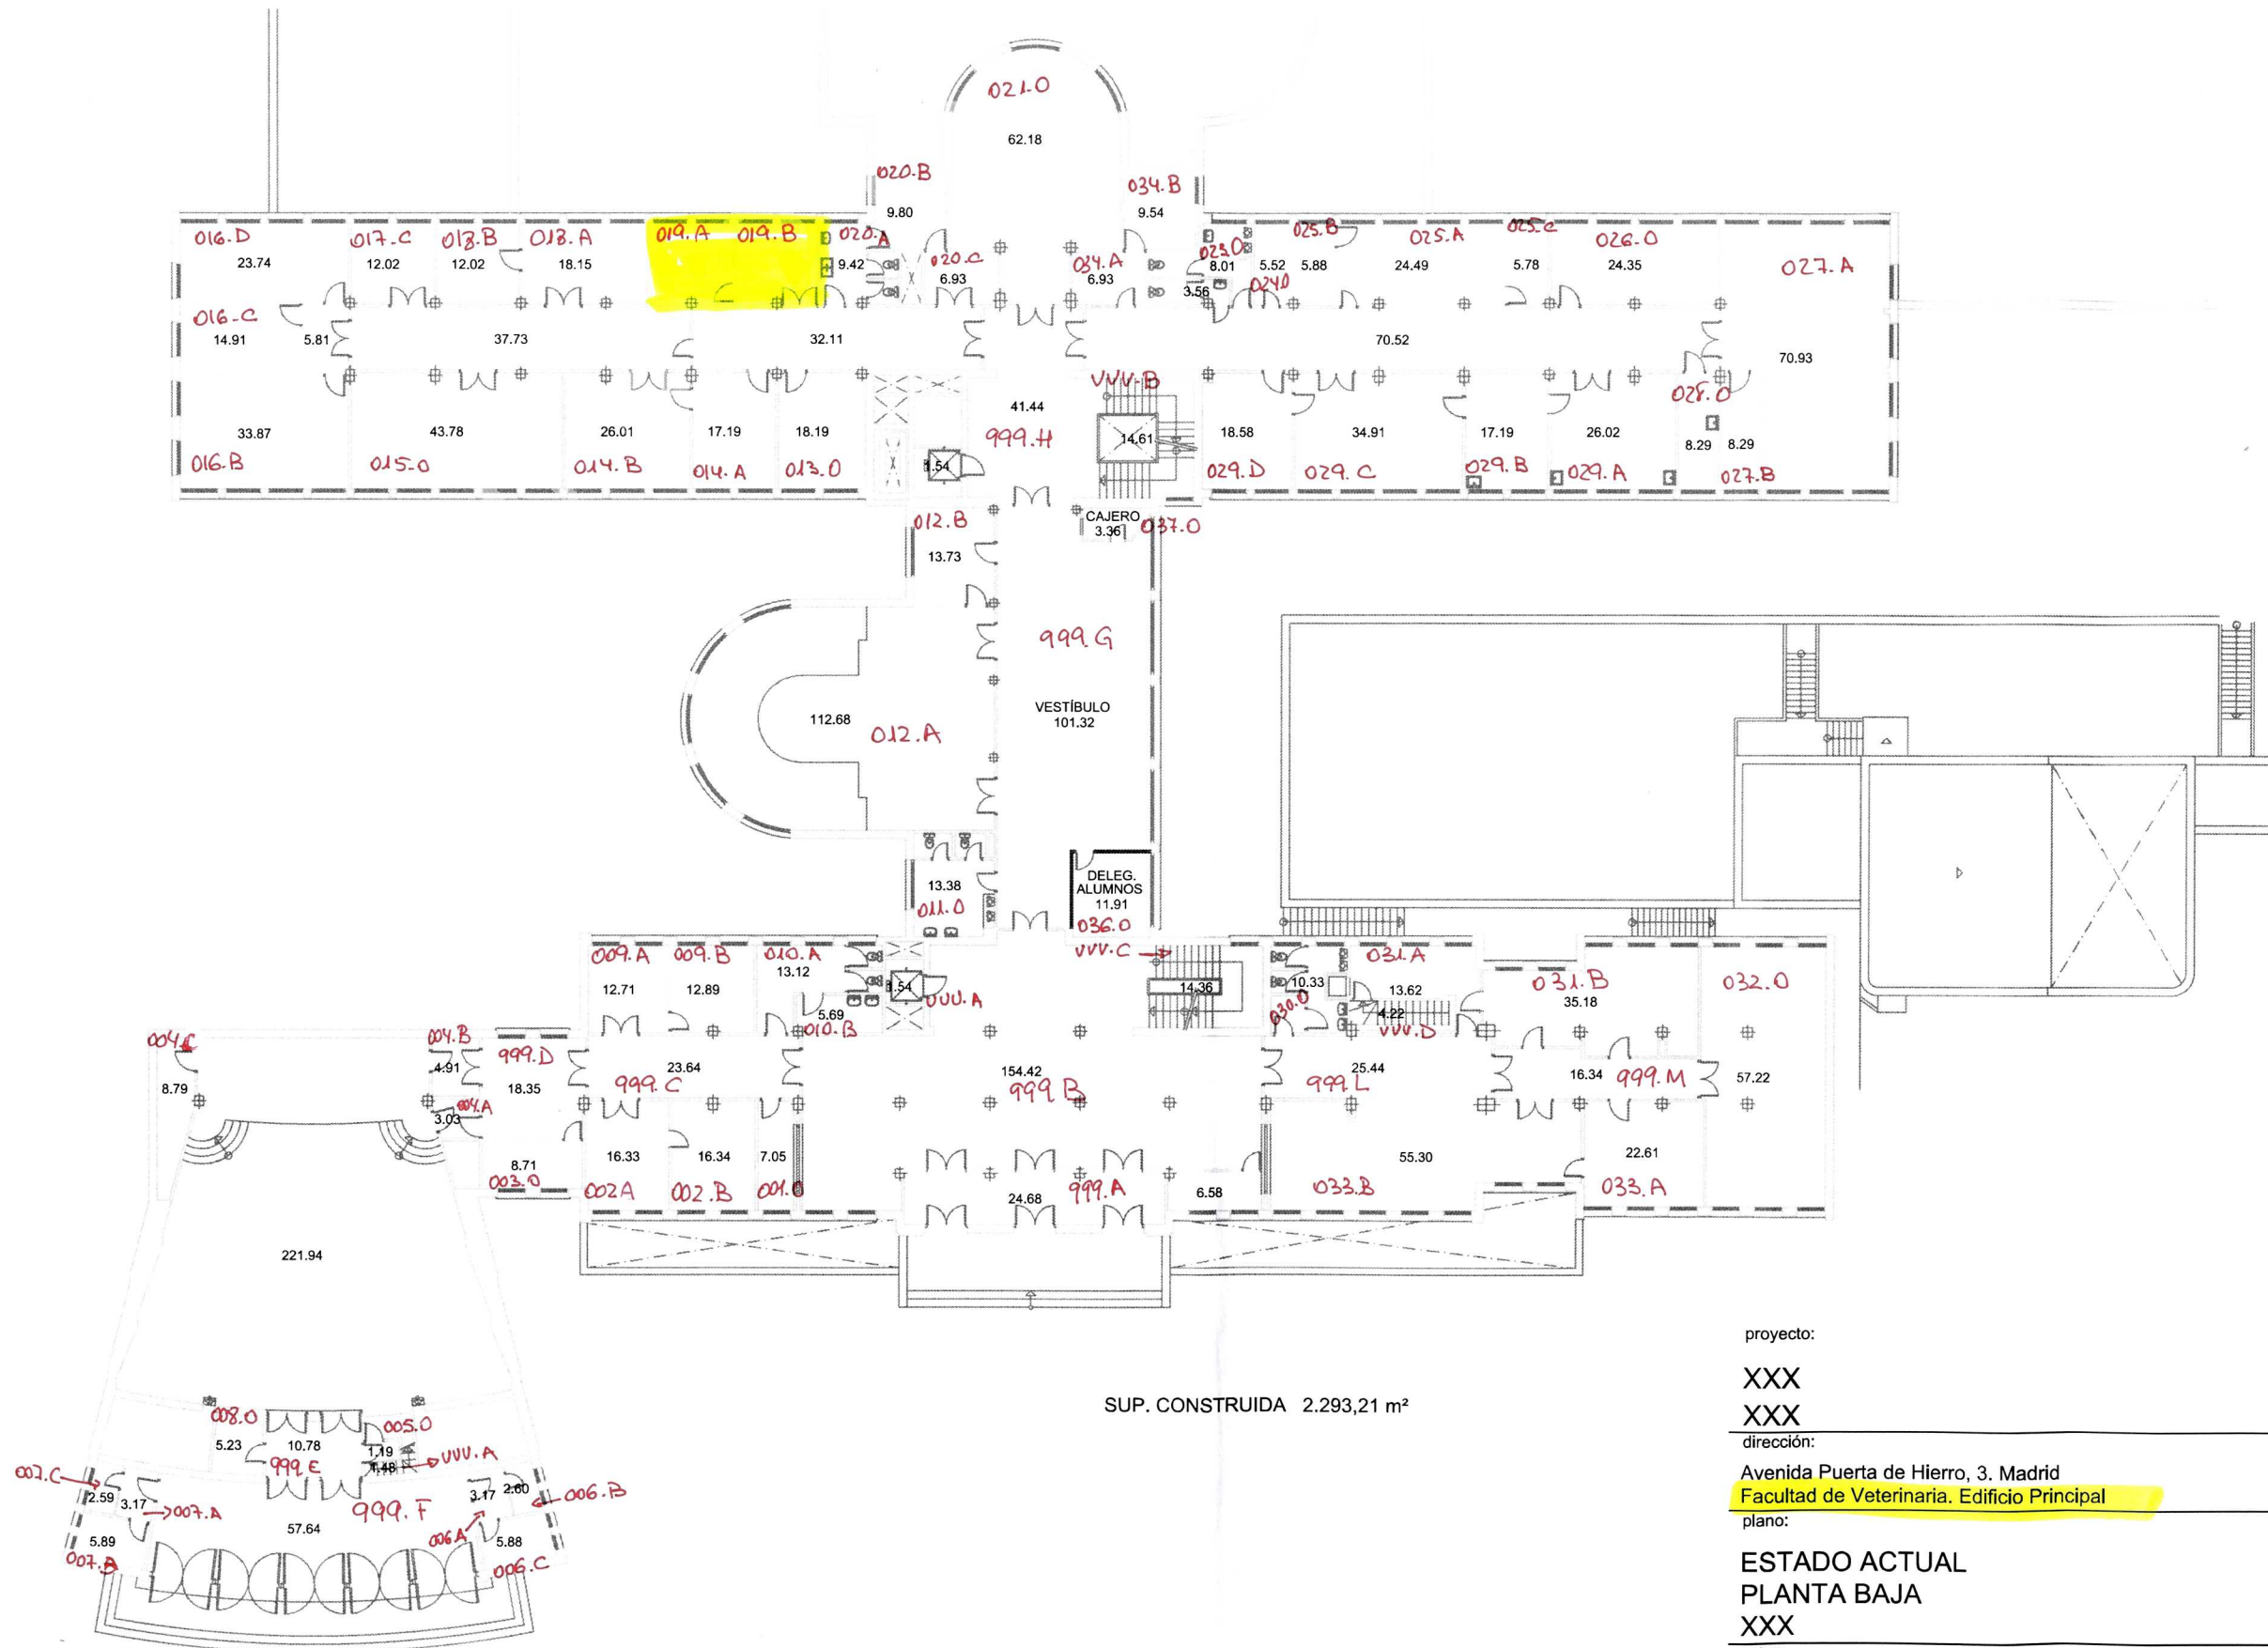

proyecto:

XXX

XXX

dirección:

Avenida Puerta de Hierro, 3. Madrid
Facultad de Veterinaria. Edificio Principal

plano:

ESTADO ACTUAL

PLANTA BAJA

XXX

autor:

Antonio J. Letón Carrasco. arquitecto

Vicegerencia de Gestión y Organización - Dirección de Obras y Mantenimiento

código de proyecto - número
61 XXX
FEBRERO 2014
XXX

sustituye a plano anterior
SI ☐ fecha:
NO ☒ escala 1/200

B

UNIVERSIDAD COMPLUTENSE DE MADRID





autor:

XXX

ESTADO ACTUAL
PLANTA PRIMERA

plano:

Avenida Puerta de Hierro, 3. Madrid
Facultad de Veterinaria. Edificio Principal

escala 1:200

SI ☒ fecha:

NO ☐ fecha:

sustituye a plano anterior

XXX

FEBRERO 2012

61


código de proyecto - número


proyecto:

XXX

XXX

SUP. CONSTRUIDA 1.707,23 m2

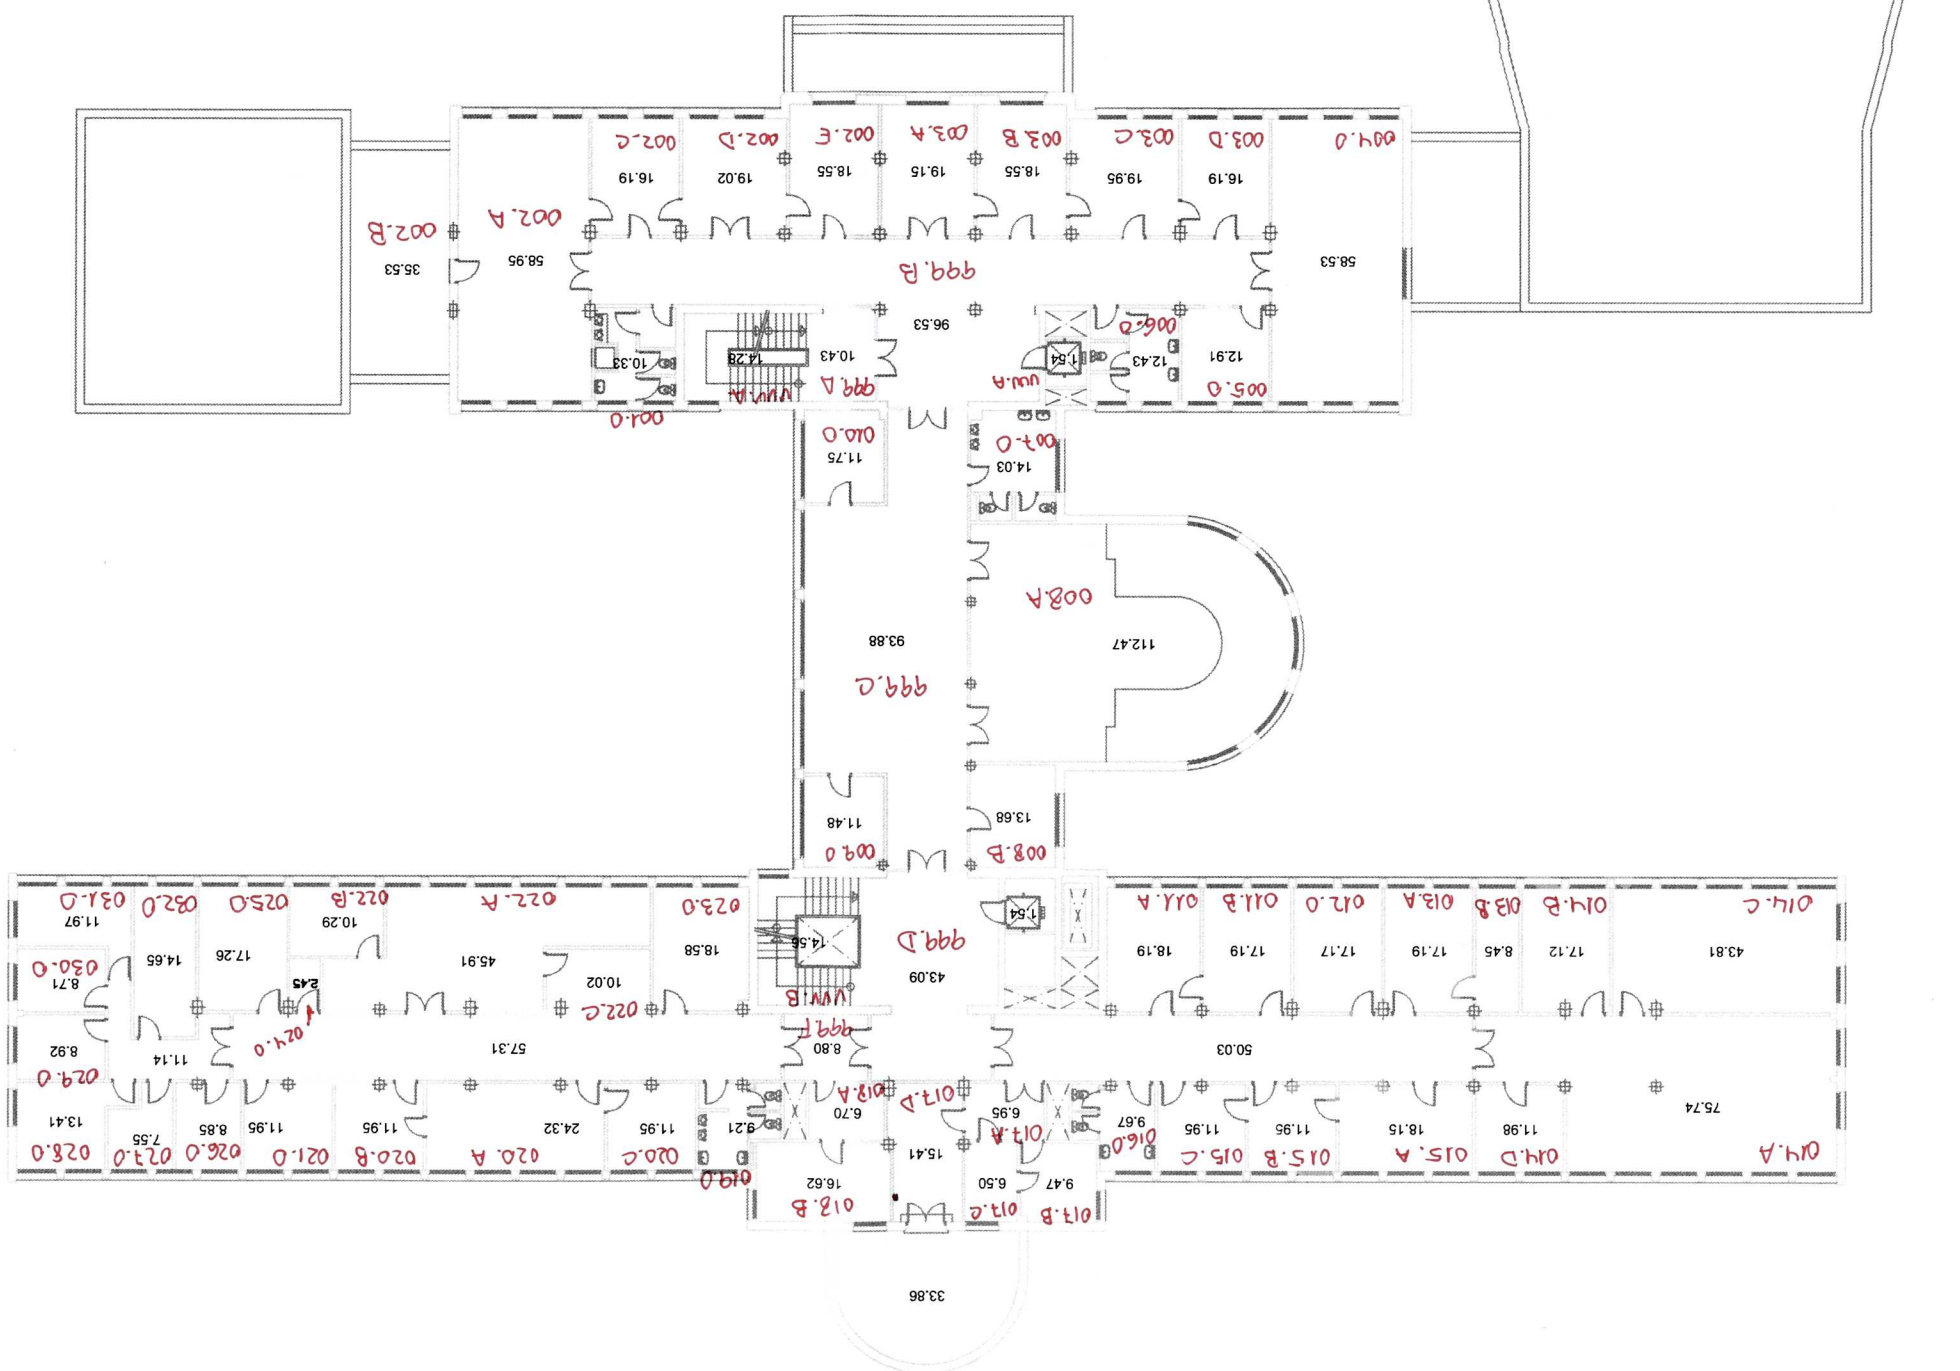

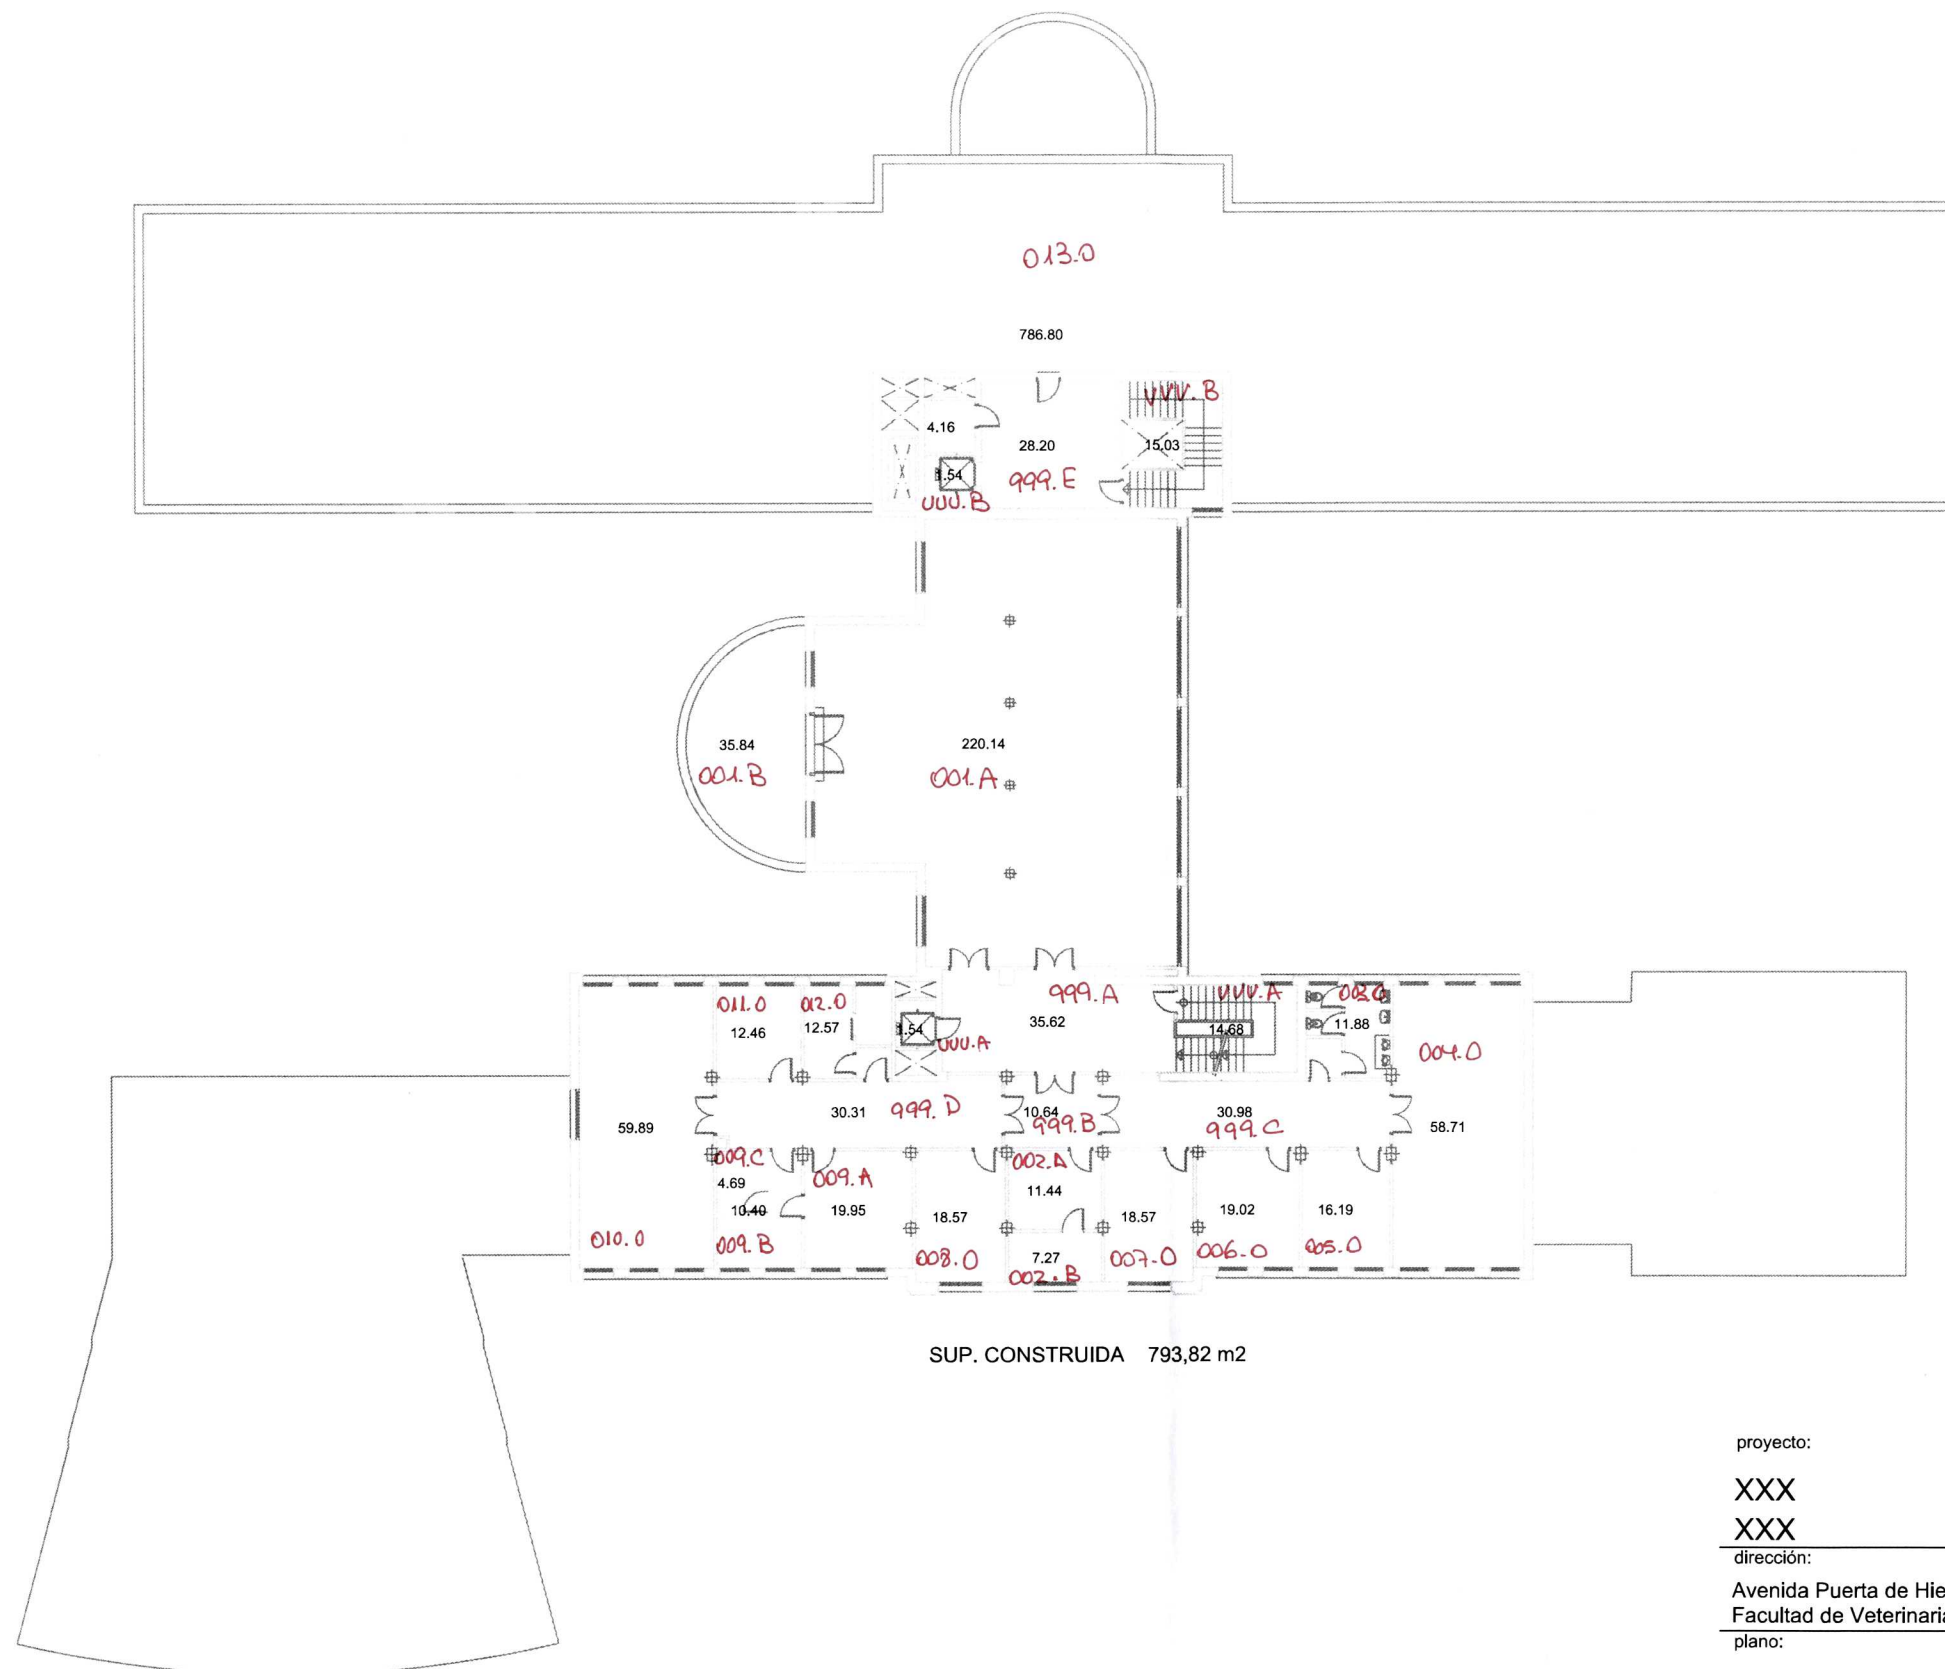

proyecto:

XXX

XXX

dirección:

Avenida Puerta de Hierro, 3. Madrid
Facultad de Veterinaria. Edificio Principal

plano:

ESTADO ACTUAL
PLANTA SEGUNDA

XXX

autor:

Antonio J. Letón Carrasco, arquitecto

Vicegerencia de Gestión y Organización - Dirección de Obras y Mantenimiento

código de proyecto - número

61 XXX

FEBRERO 2012

XXX

sustituye a plano anterior

SI ☐ fecha:


NO ☒ fecha:

escala 1:200

2

UNIVERSIDAD COMPLUTENSE DE MADRID



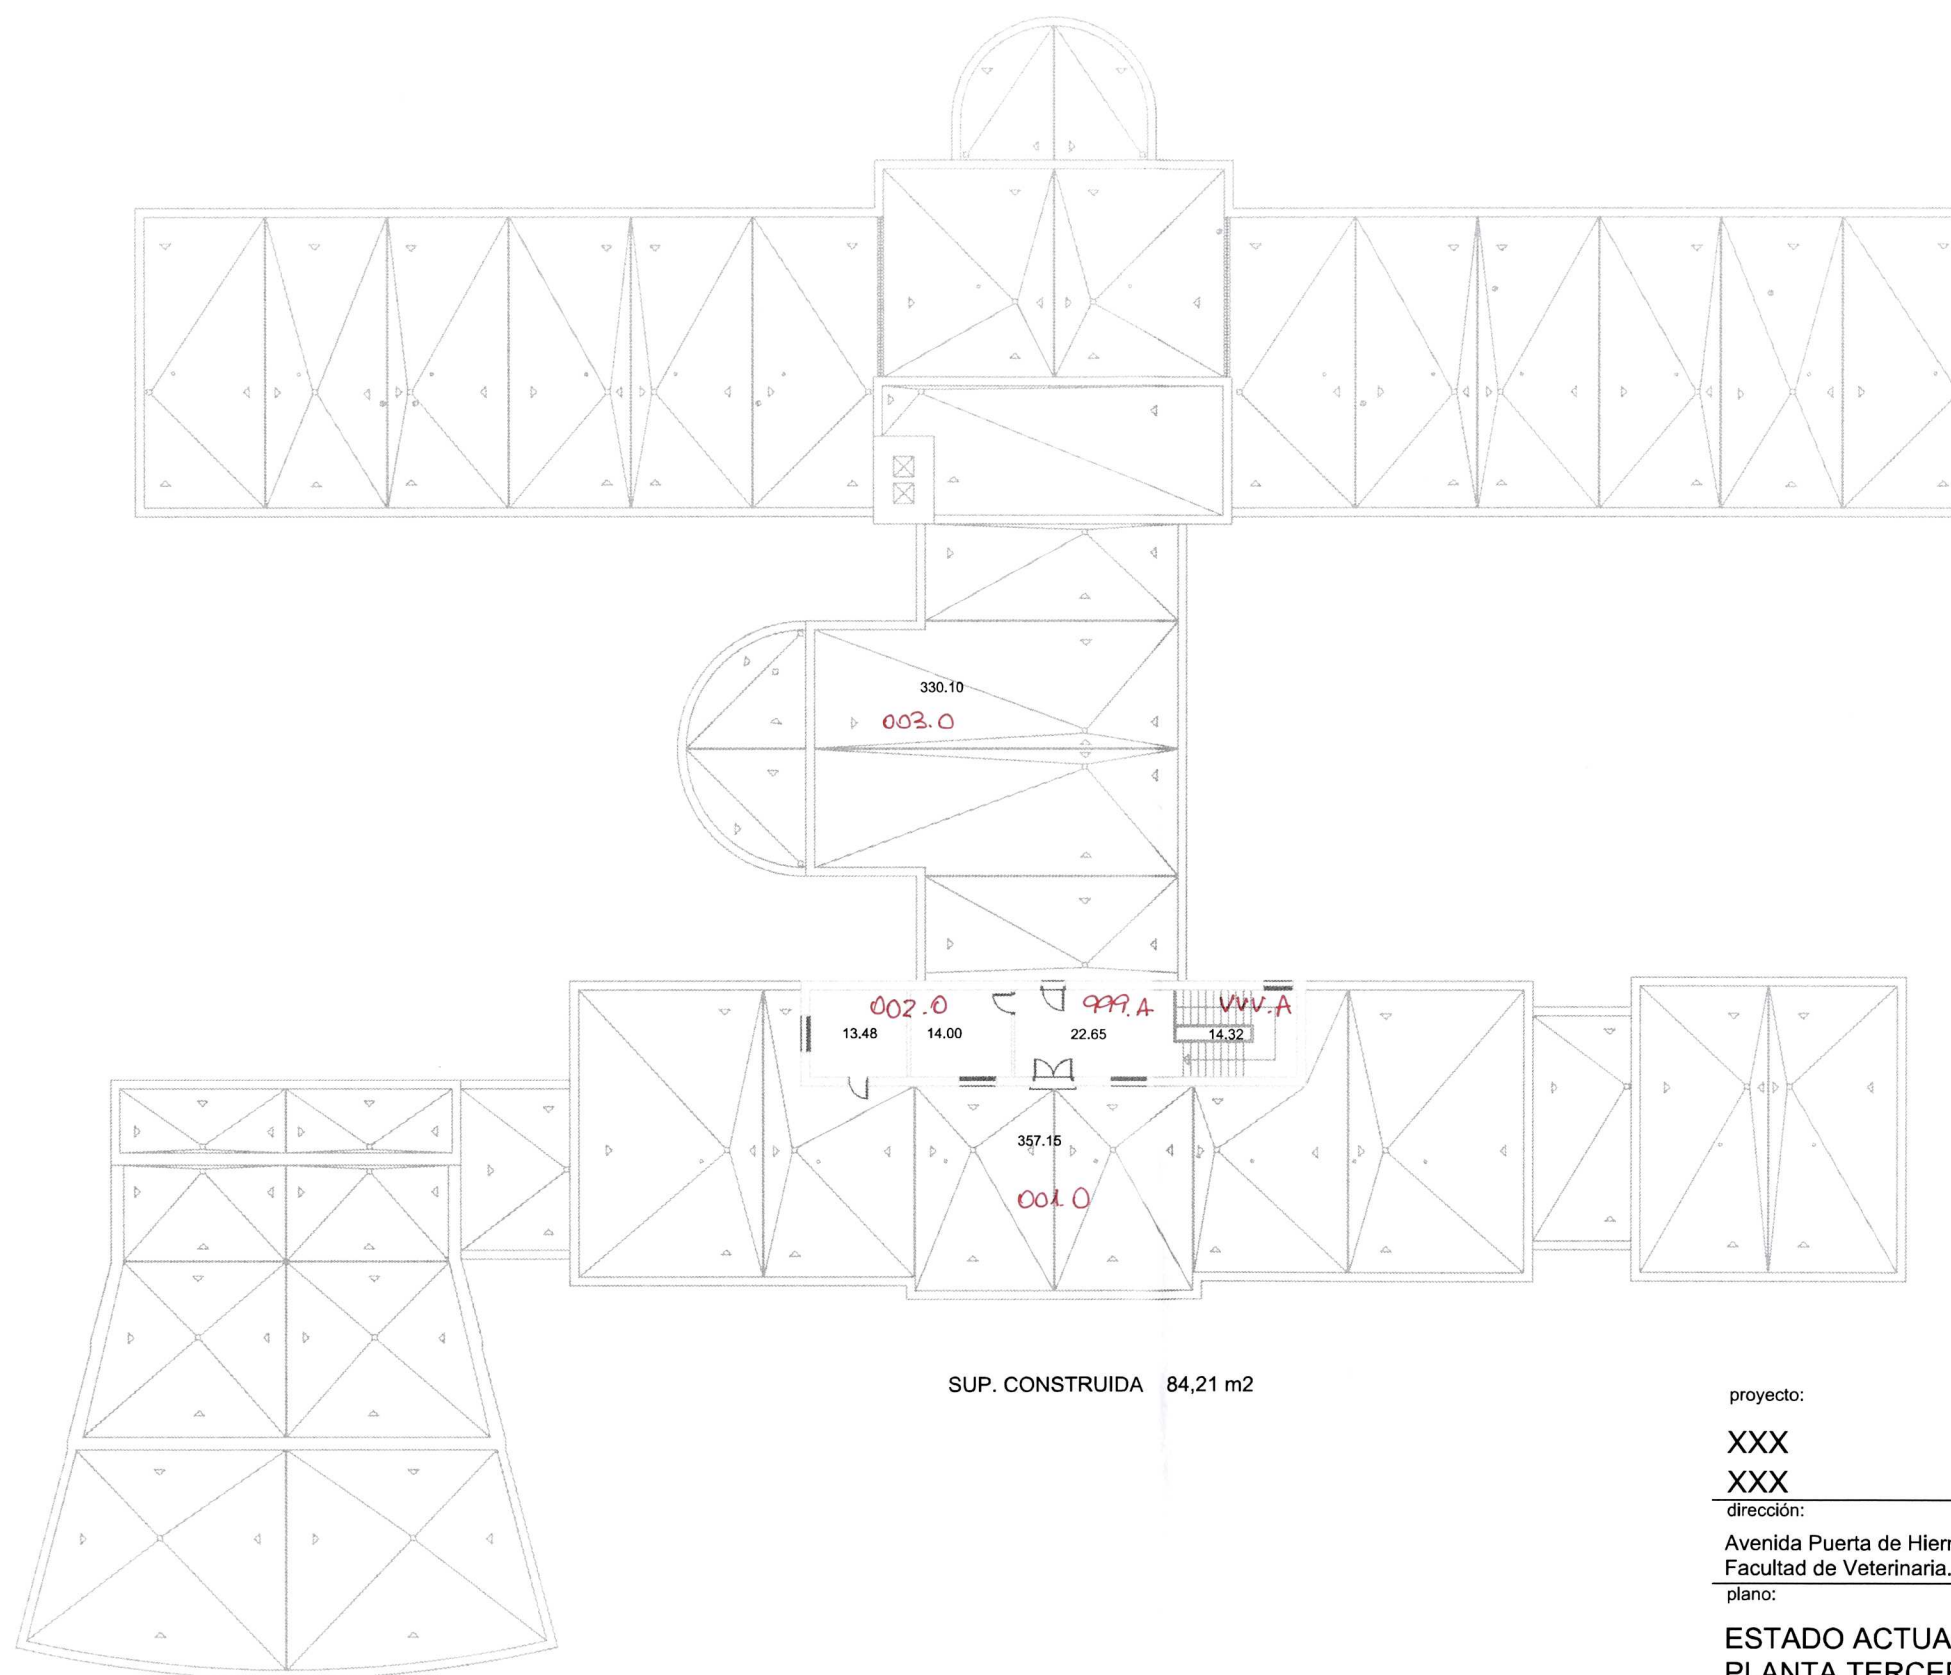

SUP. CONSTRUIDA 84,21 m2

proyecto:

XXX

XXX

dirección:

Avenida Puerta de Hierro, 3. Madrid
Facultad de Veterinaria. Edificio Principal

plano:

ESTADO ACTUAL
PLANTA TERCERA Y CUBIERTA
XXX

autor:

Antonio J. Letón Carrasco. arquitecto

Vicegerencia de Gestión y Organización - Dirección de Obras y Mantenimiento


código de proyecto - número
61 XXX
FEBRERO 2012
XXX

sustituye a plano anterior
SI ☐ fecha:
NO ☒
escala 1:200

3

UNIVERSIDAD COMPLUTENSE DE MADRID



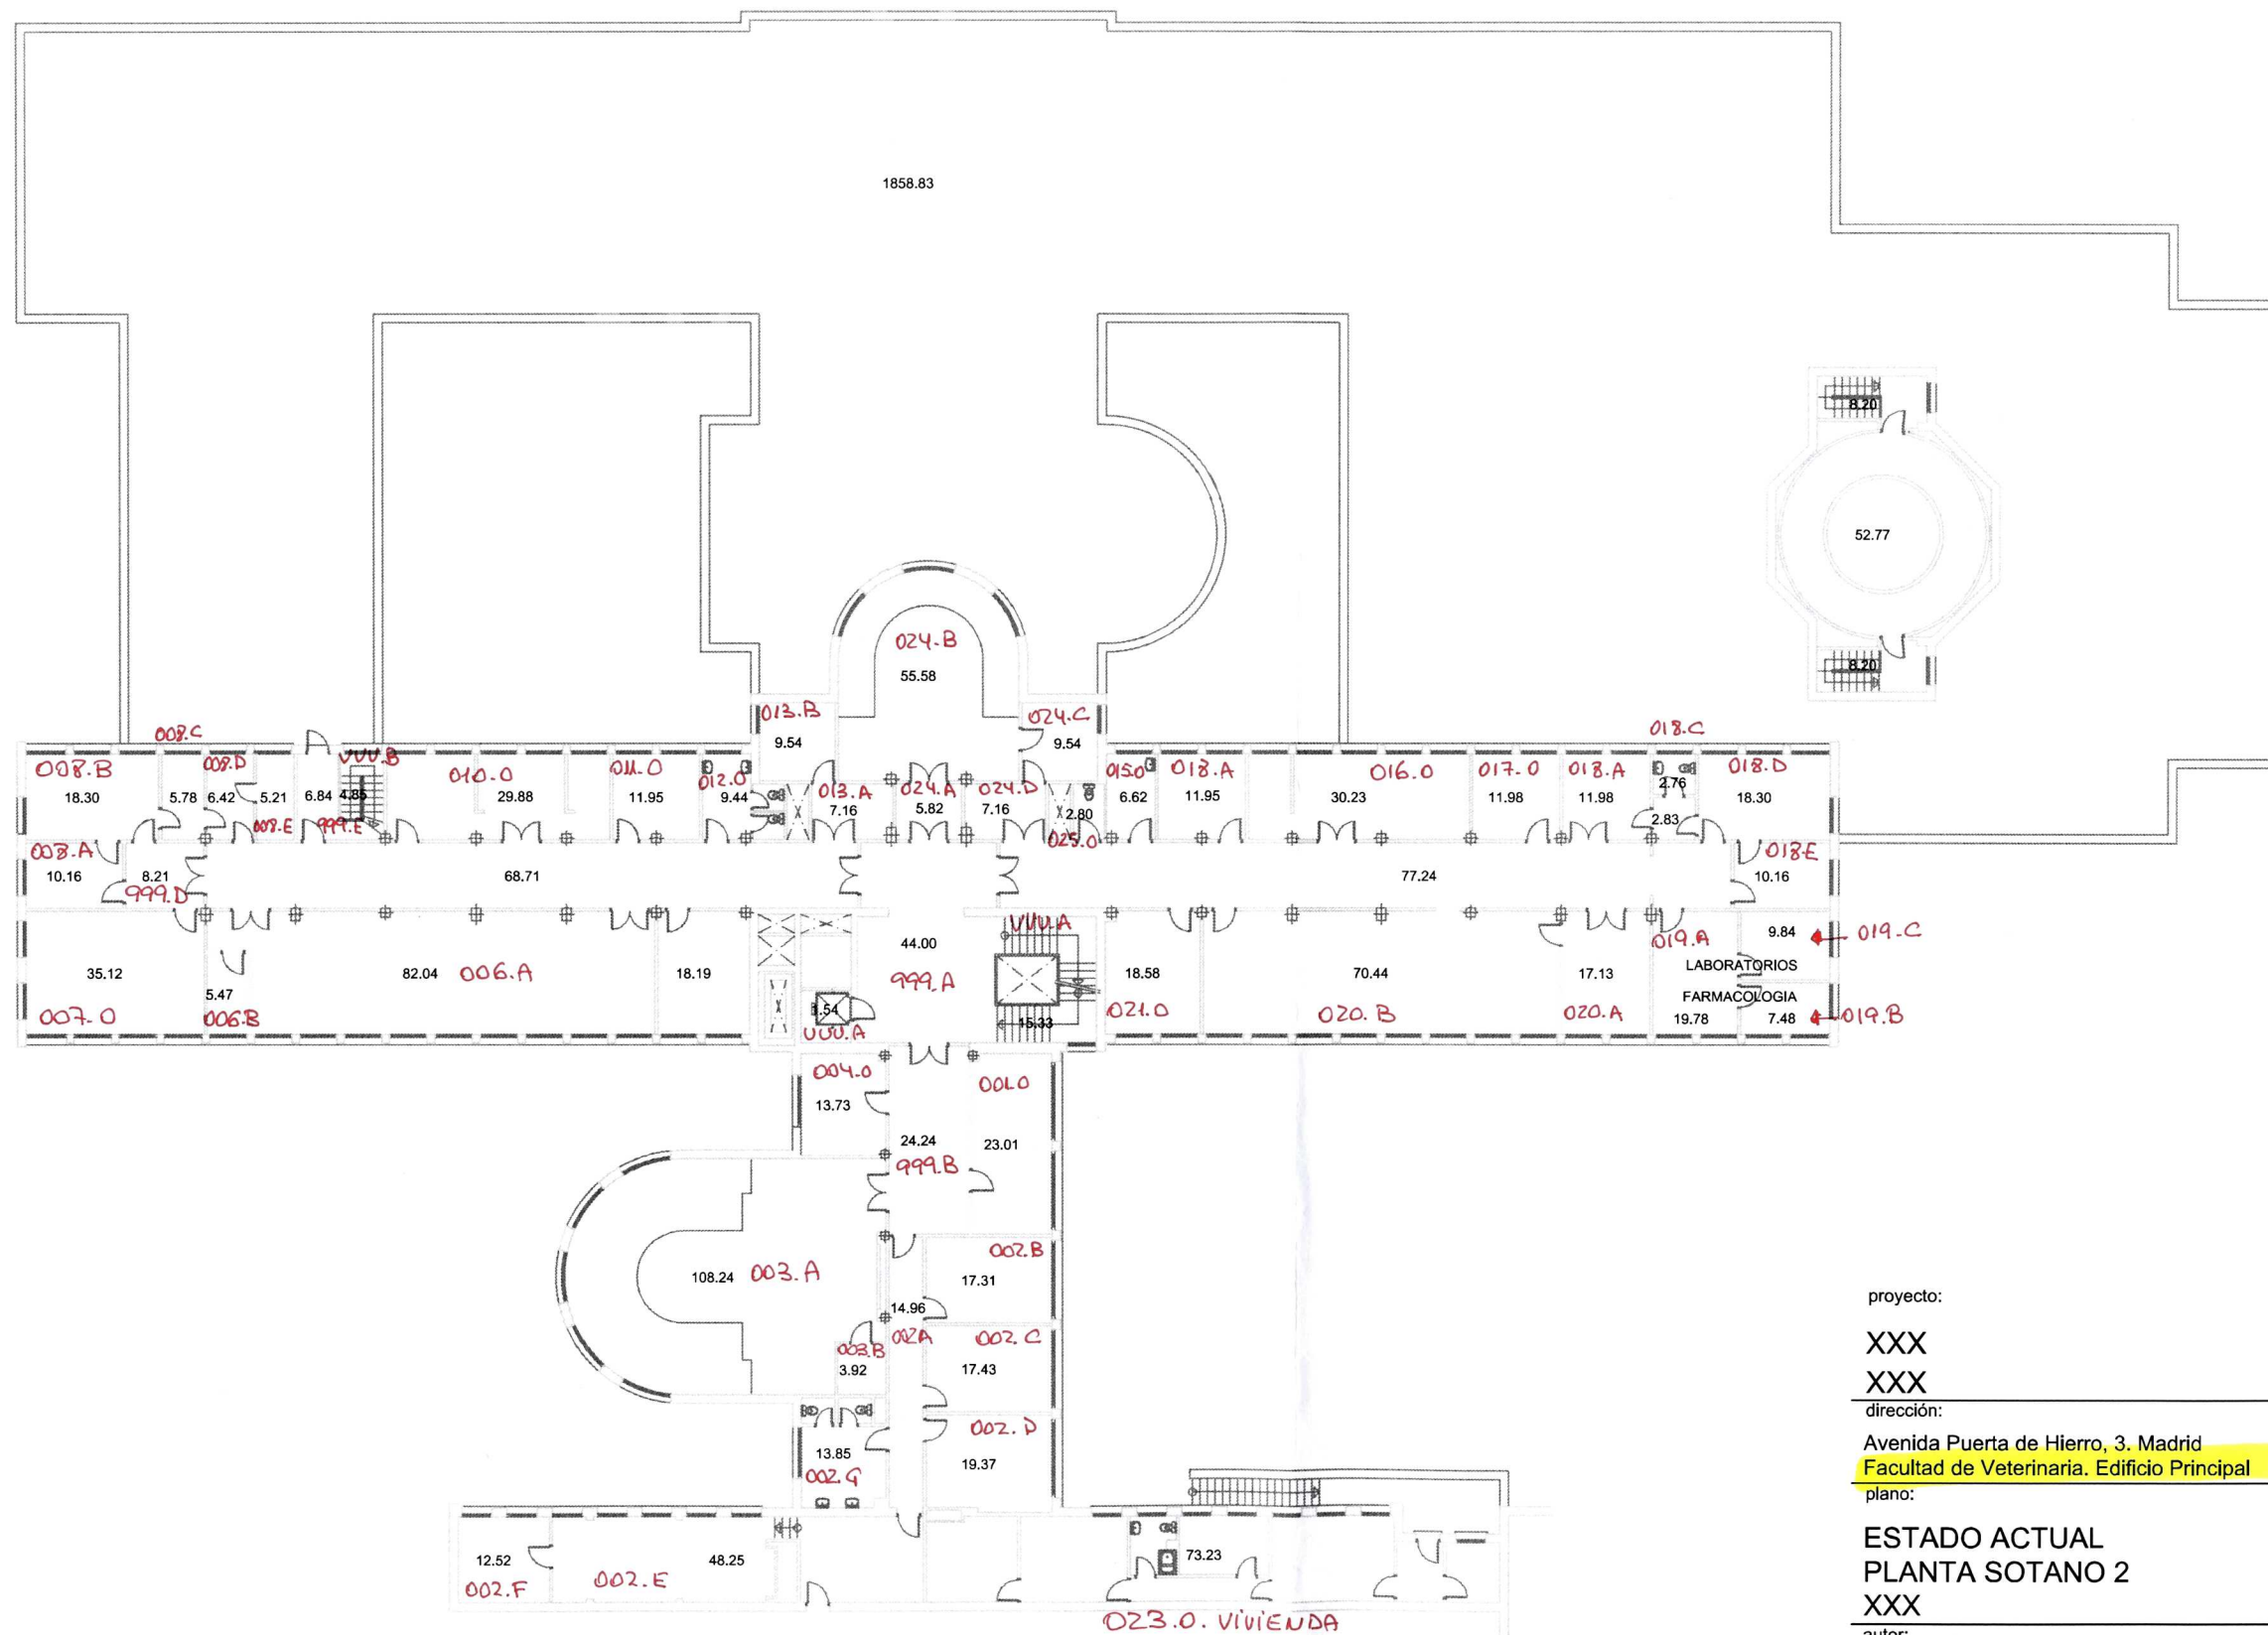

SUP. CONSTRUIDA 1.501,74 m²

proyecto:

XXX

XXX

dirección:

Avenida Puerta de Hierro, 3. Madrid
Facultad de Veterinaria. Edificio Principal 038.

plano:

ESTADO ACTUAL
PLANTA SOTANO 2
XXX

autor:

Antonio J. Letón Carrasco. arquitecto

Vicegerencia de Gestión y Organización - Dirección de Obras y Mantenimiento

UNIVERSIDAD COMPLUTENSE DE MADRID

código de proyecto - número
61 XXX
FEBRERO 2012
XXX

sustituye a plano anterior
SI ☐ fecha:
NO ☒ escala 1:200

S2

