


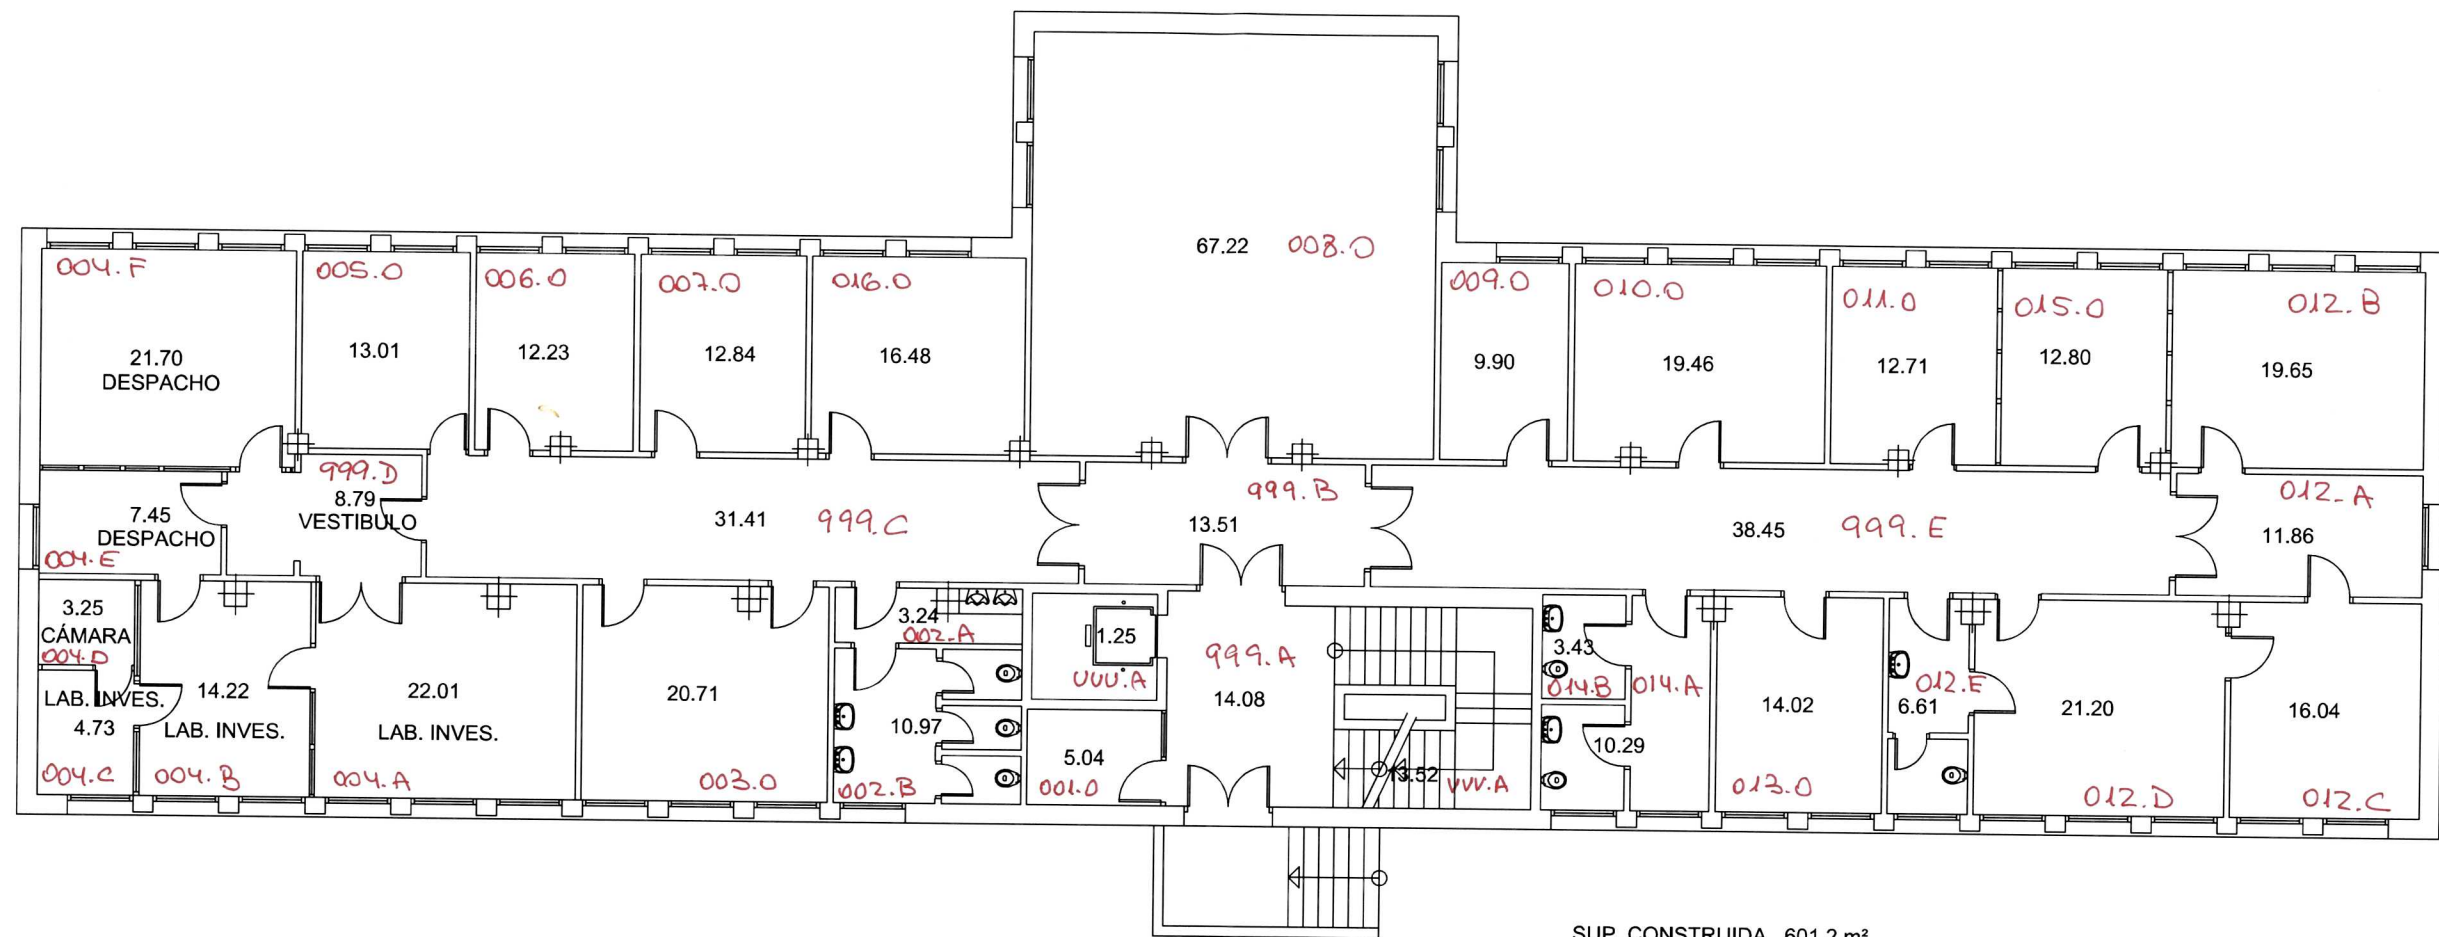

SUP. CONSTRUIDA 601,2 m²

proyecto:

XXX

XXX

dirección:

Avenida Puerta de Hierro, 3. Madrid
Facultad de Veterinaria. Producción Animal. Zootecnia

plano:

ESTADO ACTUAL
PLANTA BAJA
USOS Y SUPERFICIES

autor:

Antonio J. Letón Carrasco. arquitecto

Vicegerencia de Gestión y Organización - Dirección de Obras y Mantenimiento


código de proyecto - número
61 XXX
ENERO 2012
XXX

sustituye a plano anterior
SI ☐ fecha:
NO ☒
escala 1:100

00

UNIVERSIDAD COMPLUTENSE DE MADRID



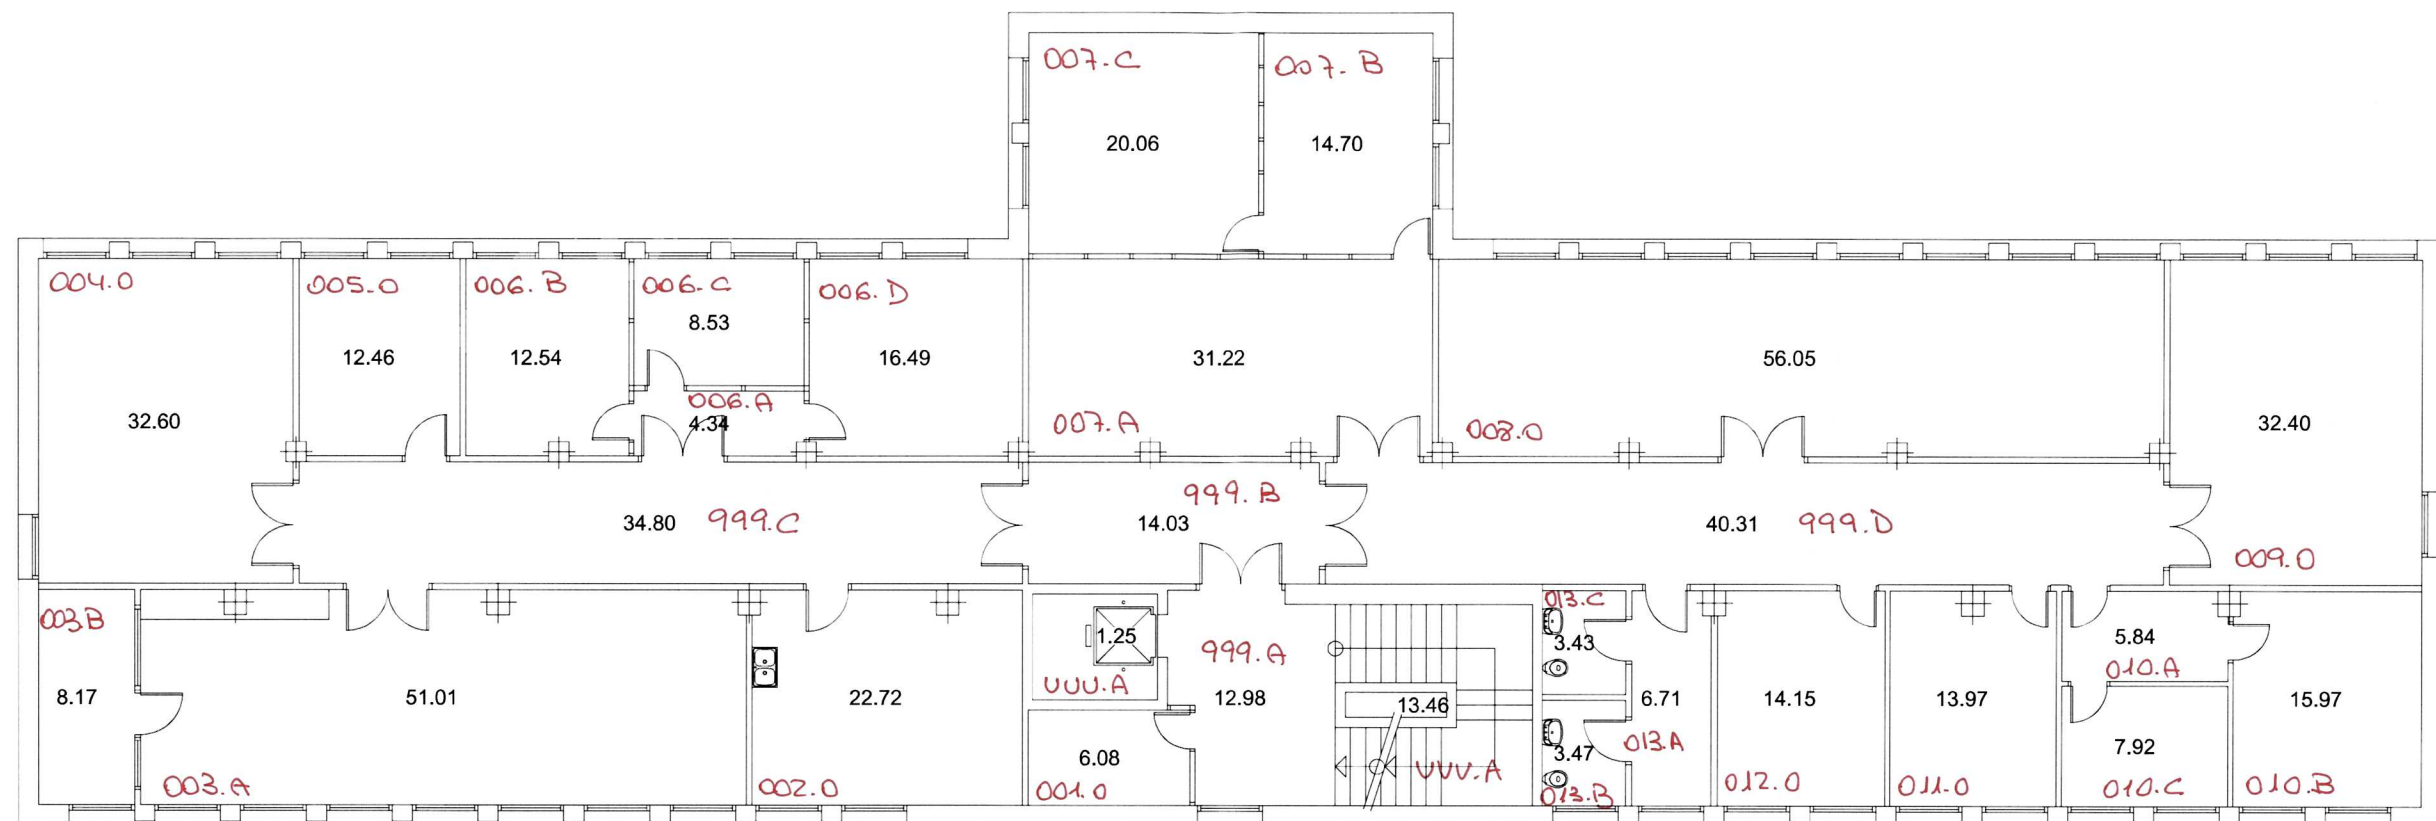

SUP. CONSTRUIDA 601,2 m2

proyecto:

XXX

XXX

dirección:

Avenida Puerta de Hierro, 3. Madrid
Facultad de Veterinaria. Producción Animal. Zootecnia

plano:

ESTADO ACTUAL
PLANTA PRIMERA

XXX

autor:

Antonio J. Letón Carrasco. arquitecto

Vicegerencia de Gestión y Organización - Dirección de Obras y Mantenimiento

código de proyecto - número

61 XXX

ENERO 2012

XXX

sustituye a plano anterior

SI ☐ fecha:


NO ☒

escala 1:100

1

UNIVERSIDAD COMPLUTENSE DE MADRID



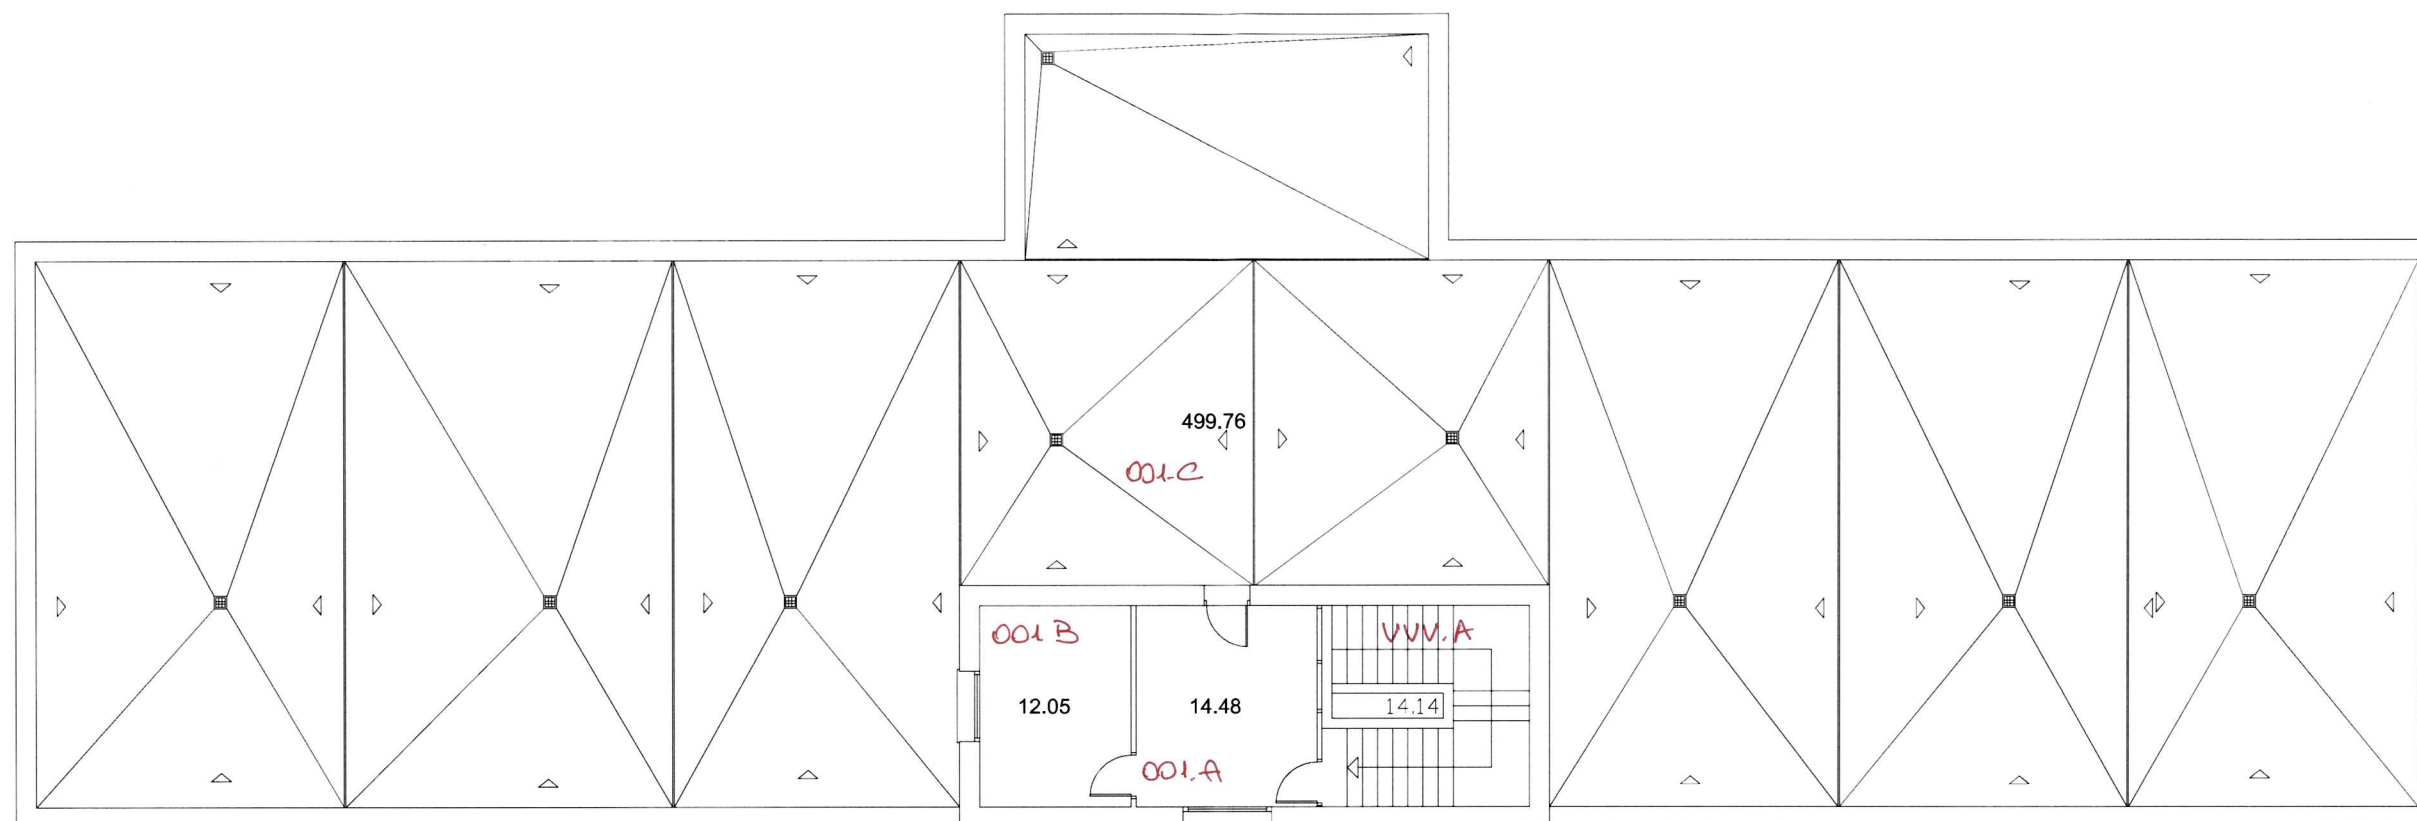

SUP. CONSTRUIDA 601,2 m²

proyecto:

XXX

XXX

dirección:

Avenida Puerta de Hierro, 3. Madrid
Facultad de Veterinaria. Producción Animal. Zootecnia

plano:

ESTADO ACTUAL
PLANTA SEGUNDA

XXX

autor:

Antonio J. Letón Carrasco. arquitecto

Vicegerencia de Gestión y Organización - Dirección de Obras y Mantenimiento

UNIVERSIDAD COMPLUTENSE DE MADRID

código de proyecto - número

61 XXX

ENERO 2012

XXX

sustituye a plano anterior

SI ☐ fecha:

NO ☒

escala 1:100

2





Vicegerencia de Gestión y Organización - Dirección de Obras y Mantenimiento

S1