


PLANTA BAJA

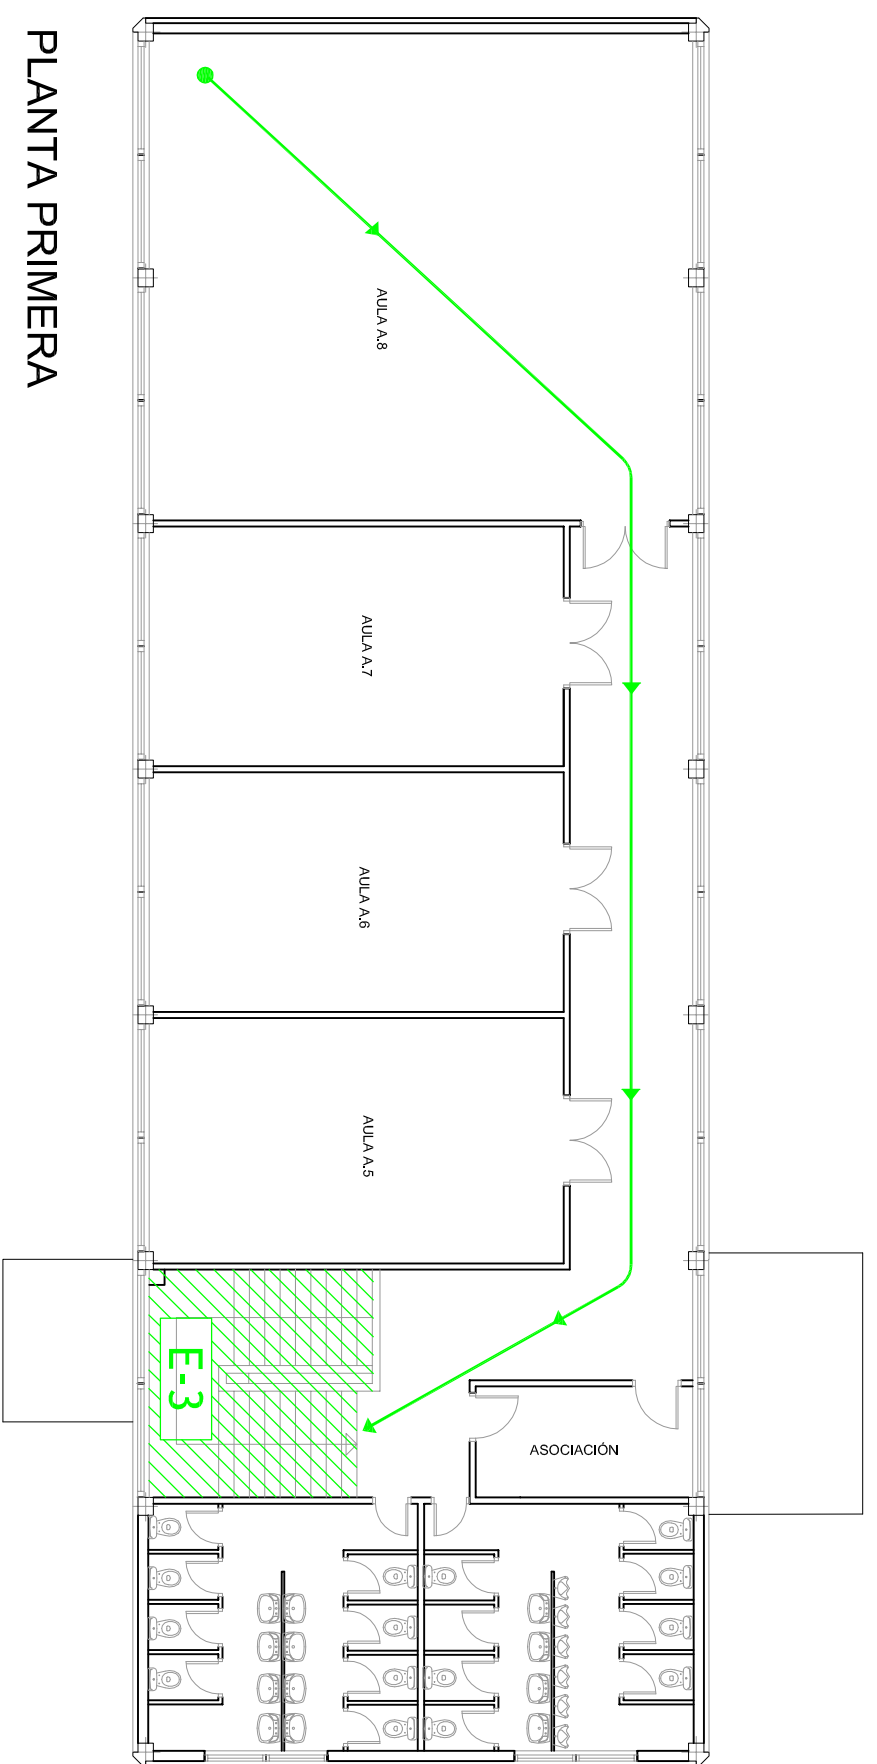

PLANTA PRIMERA

AULARIO A				
PLANTA	AREA	SUPERFICIE UTIL APROXIMADA (m ²)	DENSIDAD	OCCUPACIÓN MÁXIMA
Primera	Aulas	203,50	1,5 m ² /p	136
	Asociación	9,20	2 m ² /p	5
	Asesos y vestibulos		nula	0
Occupación teórica total planta				141
Baja	Aulas	203,50	1,5 m ² /p	136
	Conserjería	4,70	10 m ² /p	1
	Despacho	4,06	10 m ² /p	1
	Asesos, vestibulos y cuarto técnicos		nula	0
Occupación teórica total planta				138
Total ocupación teórica Aulario A				279

LEYENDA EVACUACIÓN	
	RECORRIDO DE EVACUACIÓN
	SALIDA DE EDIFICIO
	ESCALERA DE EVACUACIÓN

PROYECTO: PLAN DE AUTOPROTECCIÓN Facultad de Veterinaria - UCM			
EMPLAZAMIENTO: Avenida Puerta de Hierro, 3. 28040, Madrid			
PLANO: Evacuación, Aulario A		ESCALA: 1/150	FECHA: MAYO 16
ARQUITECTO TÉCNICO: David Santos Benítez		REVISIÓN: 1	ACTUALIZACIÓN: 0
PROPIEDAD: Universidad Complutense de Madrid			
LA PROPIEDAD: EL ARQUITECTO TÉCNICO:		PLANO Nº: E-7	
		INGENIERIA LEGAL PLANNING C/ Ferraz 28, 2º Izq. 28008 - Madrid Tlf. 91 758 68 50, Fax: 91 54 1 60 35 Email: planes@legalplanning.eu	