









SECTOR 22

LEYENDA SECTORIZACIÓN	
	SECTOR DE INCENDIOS
	DELIMITACIÓN SECTOR DE INCENDIOS
	PUERTA RF
	LOCAL DE RIESGO ESPECIAL ALTO
	LOCAL DE RIESGO ESPECIAL MEDIO
	LOCAL DE RIESGO ESPECIAL BAJO



PROYECTO: PLAN DE AUTOPROTECCIÓN Facultad de Veterinaria - UCM			
EMPLAZAMIENTO: Avenida Puerta de Hierro, 3. 28040. Madrid			
PLANO: Sectorización, Edificio Sanidad Animal Planta Primera	ESCALA: 1/175	FECHA: MAYO 16	
ARQUITECTO TÉCNICO: David Santos Benitez	REVISIÓN: 1	ACTUALIZACIÓN: 0	
PROPIEDAD: Universidad Complutense de Madrid	ELABORADOR: ELABORADOR TÉCNICO:	PLANO Nº: S-17	
LA PROPIEDAD:			

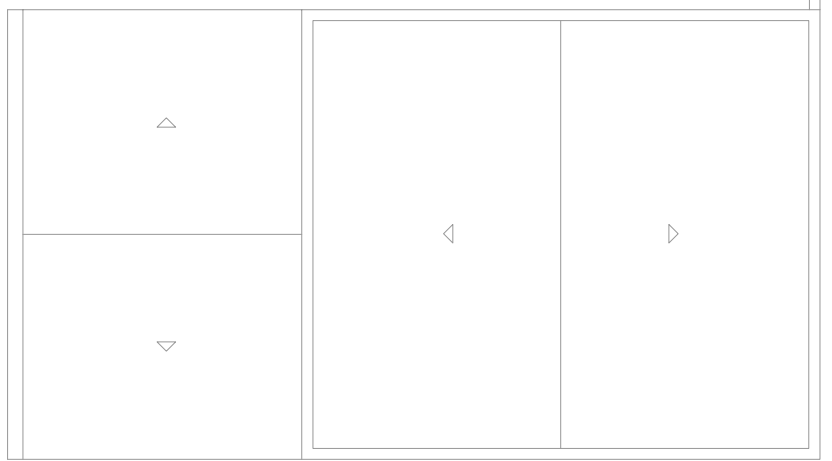

INGENIERIA LEGAL PLANNING
 C/ Ferraz 28, 2º Izq. 28008 - Madrid
 Tlf. 91 758 68 50, Fax: 91 54 1 60 35
 Email: planes@legalplanning.eu