







LEYENDA SECTORIZACIÓN	
SECTOR X	SECTOR DE INCENDIOS
- - - - -	DELIMITACIÓN SECTOR DE INCENDIOS
	PUERTA RF
	LOCAL DE RIESGO ESPECIAL ALTO
	LOCAL DE RIESGO ESPECIAL MEDIO
	LOCAL DE RIESGO ESPECIAL BAJO



PROYECTO:
PLAN DE AUTOPROTECCIÓN
Facultad de Veterinaria - UCM

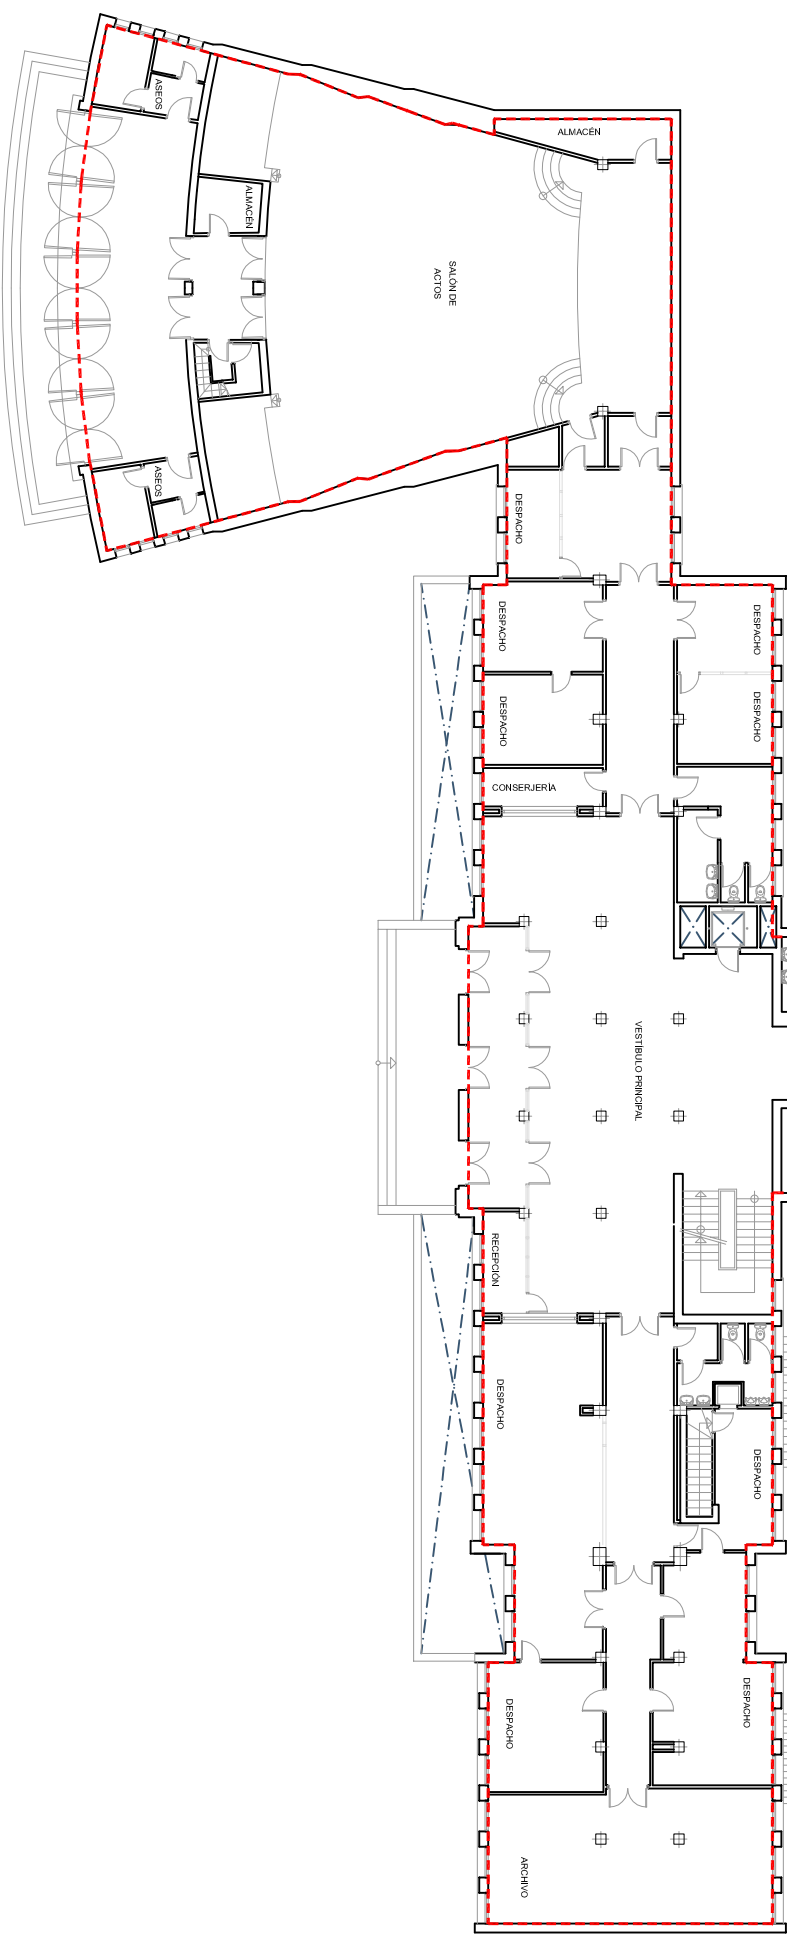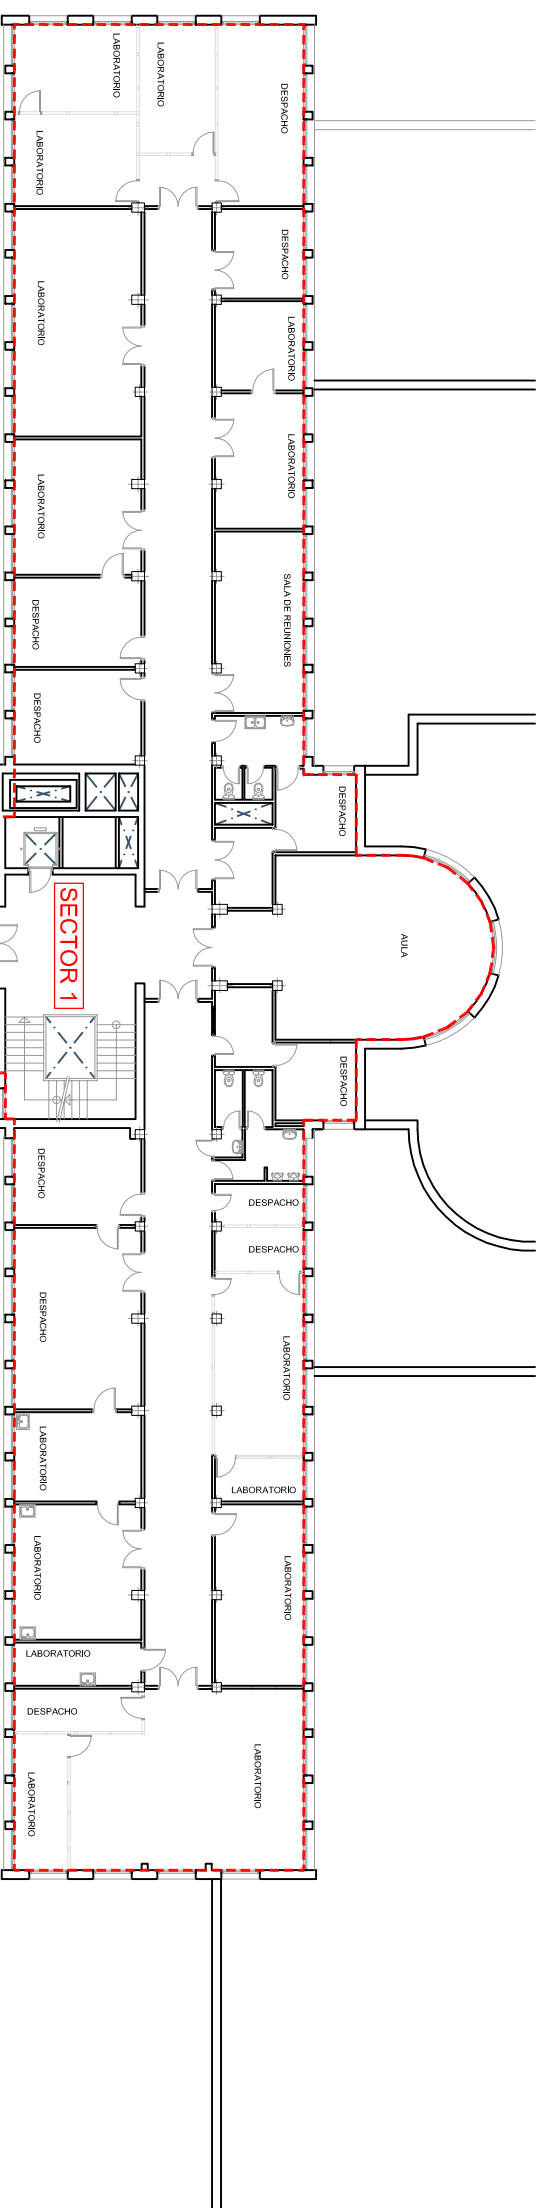

EMPLAZAMIENTO:
Avenida Puerta de Hierro, 3. 28040. Madrid

PLANO:
**Sectorización, Edificio Principal.
Planta Baja**

ESCALA:
1/300

ARQUITECTO TÉCNICO:
David Santos Benítez

FECHA:
MAYO 16

PROPIEDAD:
Universidad Complutense de Madrid

REVISIÓN:
1

LA PROPIEDAD:
EL ARQUITECTO TÉCNICO:

ACTUALIZACIÓN:
0

PLANO Nº:
S-4



INGENIERIA LEGAL PLANNING
C/ Ferraz 28, 2º Izq. 28008 - Madrid
Tf. 91 758 68 50, Fax: 91 54 1 60 35
Email: planes@legalplanning.eu