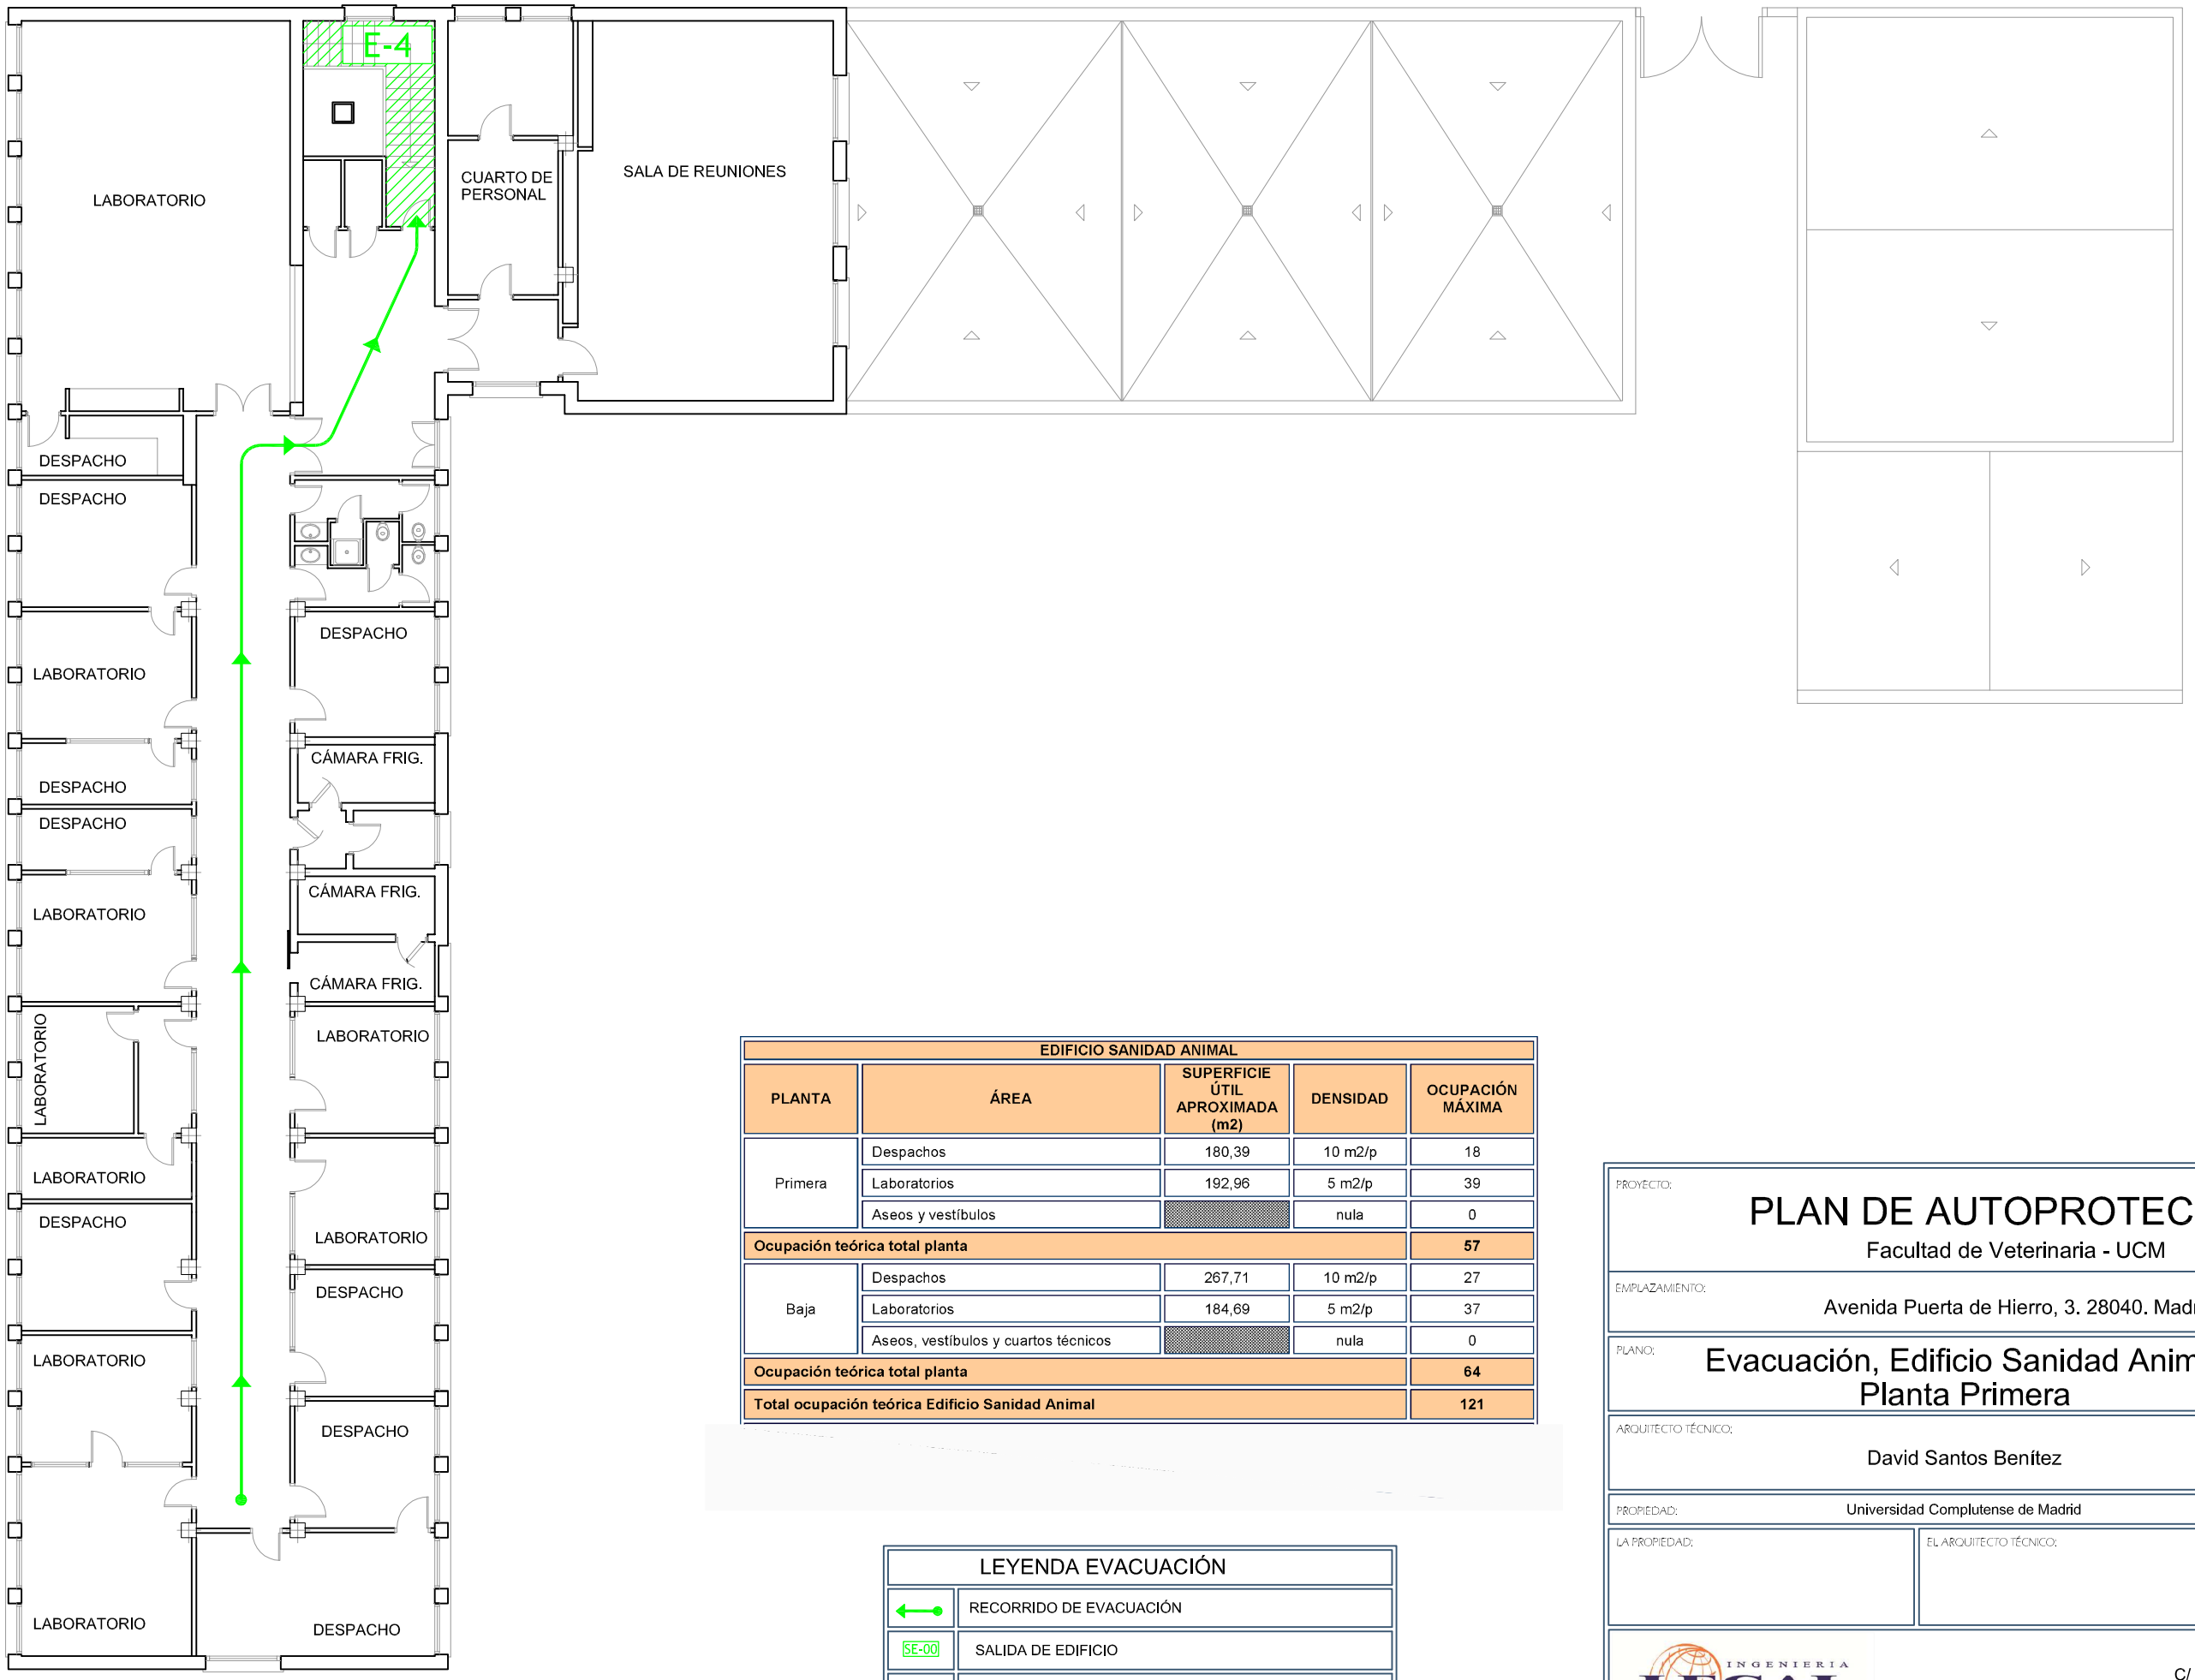

EDIFICIO SANIDAD ANIMAL				
PLANTA	**ÁREA**	**SUPERFICIE ÚTIL APROXIMADA (m2)**	**DENSIDAD**	**OCUPACIÓN MÁXIMA**
Primera	Despachos	180,39	10 m2/p	18
	Laboratorios	192,96	5 m2/p	39
	Aseos y vestíbulos		nula	0
Ocupación teórica total planta				**57**
Baja	Despachos	267,71	10 m2/p	27
	Laboratorios	184,69	5 m2/p	37
	Aseos, vestíbulos y cuartos técnicos		nula	0
Ocupación teórica total planta				**64**
Total ocupación teórica Edificio Sanidad Animal				**121**

LEYENDA EVACUACIÓN	
←	RECORRIDO DE EVACUACIÓN
SE-00	SALIDA DE EDIFICIO
E - 0	ESCALERA DE EVACUACIÓN

PROYECTO:

PLAN DE AUTOPROTECCIÓN

Facultad de Veterinaria - UCM

EMPLAZAMIENTO: Avenida Puerta de Hierro, 3. 28040. Madrid

PLANO: Evacuación, Edificio Sanidad Animal Planta Primera

ESCALA: 1/175

FECHA: MAYO 16

ARQUITECTO TÉCNICO: David Santos Benítez

REVISIÓN: 1

PROPIEDAD: Universidad Complutense de Madrid

ACTUALIZACIÓN: 0

LA PROPIEDAD:

EL ARQUITECTO TÉCNICO:

PLANO Nº: E-16

INGENIERÍA LEGAL PLANNING
ESPECIALISTAS EN ASESORAMIENTO Y PLANIFICACIÓN
INGENIERÍA LEGAL PLANNING
C/ Ferraz 28, 2º izq. 28008 - Madrid
Tlf. 91 758 68 50, Fax: 91 541 60 35
Email: planes@legalplanning.eu