
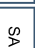

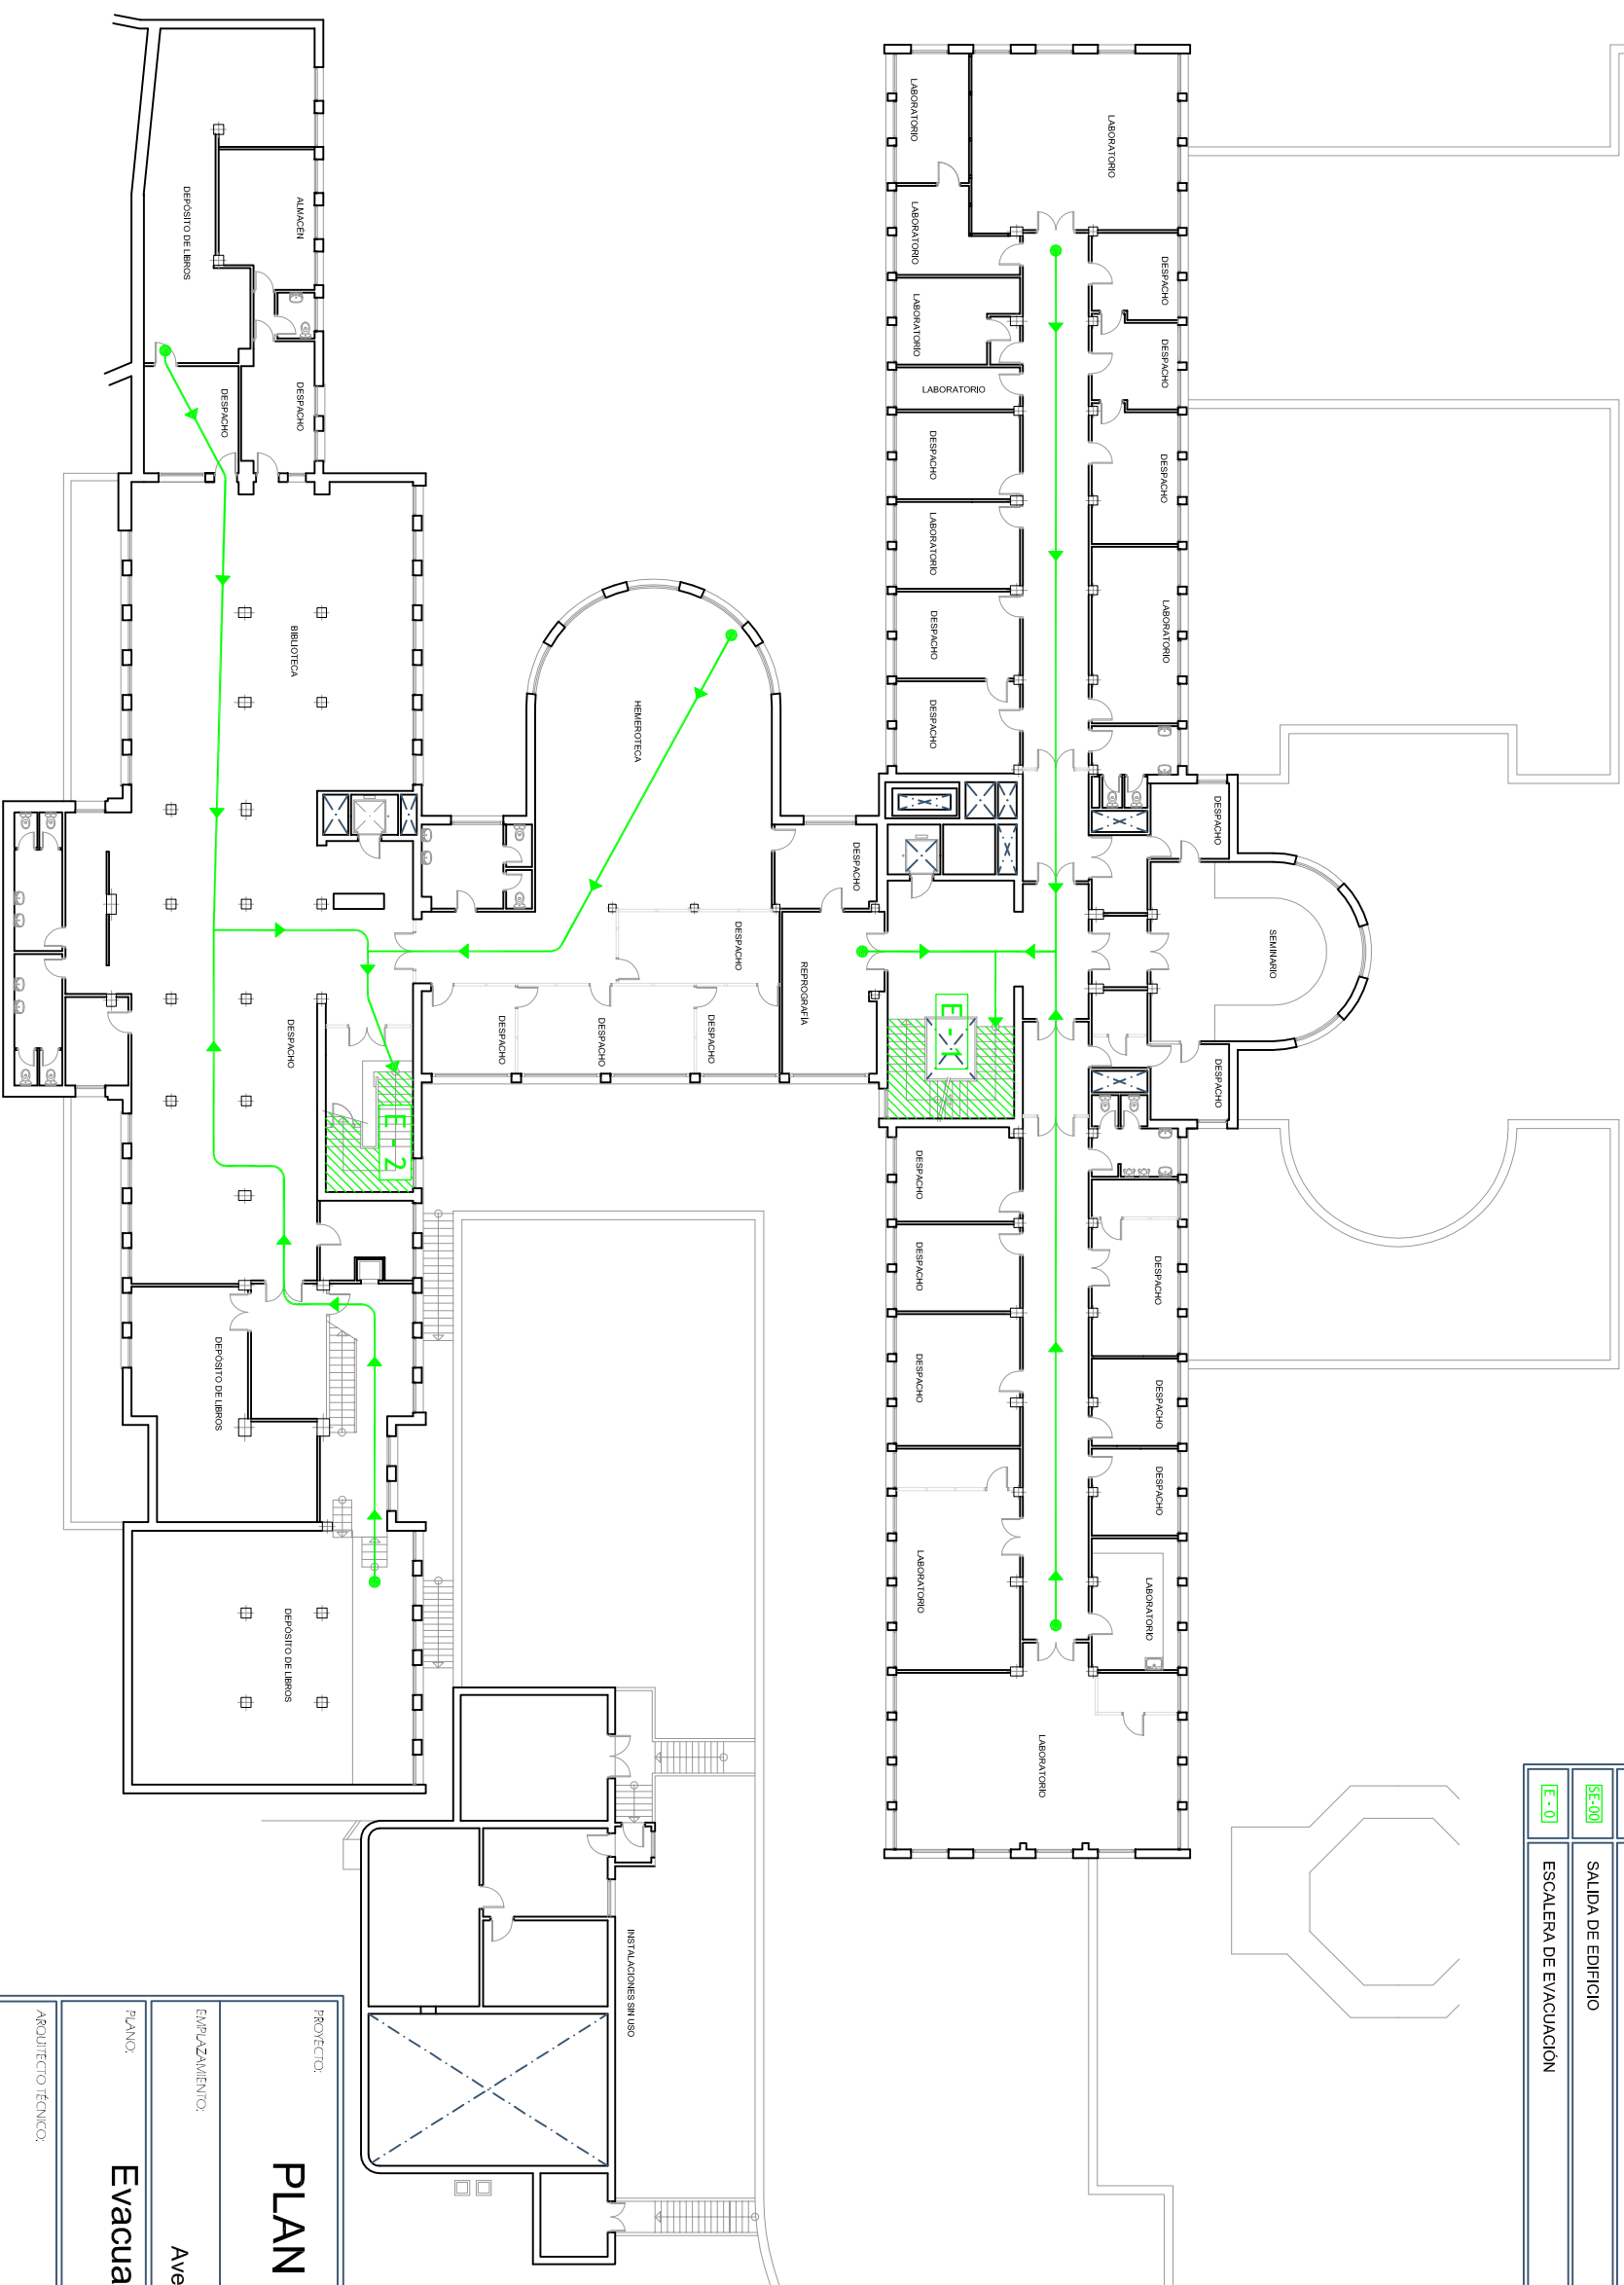


LEYENDA EVACUACIÓN	
	RECORRIDO DE EVACUACIÓN
	SALIDA DE EDIFICIO
	ESCALERA DE EVACUACIÓN



PLANTA	ÁREA	SUPERFICIE UTILIZADA (m ²)	DENSIDAD	OCCUPACIÓN MÁXIMA
Tercera	Cuatro técnicos		nula	0
Ocupación teórica total planta				
	Despachos	93,93	10 m ² /p	10
	Laboratorios	182,08	5 m ² /p	37
	Sala de juntas	220,50	10 m ² /p	22
	Asesores, vestíbulo y cuatro técnicos		nula	0
Ocupación teórica total planta				
	Despachos	569,88	10 m ² /p	69
	Laboratorios	306,75	5 m ² /p	62
	Sala de juntas (zona biblioteca)	51,10	0,5 m ² /p	102
	Sala de juntas (restaurante)	81,24	2 m ² /p	31
	Centro de márgen y sonido salón aceros	15,79	2 m ² /p	2
	Asesores, vestíbulo y cuatro técnicos		nula	0
Ocupación teórica total planta				
	Despachos	382,93	10 m ² /p	39
	Laboratorios	331,61	5 m ² /p	67
	Aula	61,98	1,5 m ² /p	42
	Seminario	112,57	1,5 m ² /p	75
	Comedor	7,05	10 m ² /p	1
	Receptor	6,65	10 m ² /p	1
	Despacho alumnos	11,92	10 m ² /p	2
	Vestíbulo seminario	101,32	2 m ² /p	51
	Vestíbulo principal	152,23	2 m ² /p	76
	Salón de actos	179,55	0,5 m ² /p	360
	Escenario salón de actos	34,11	2 m ² /p	17
	Vestíbulo salón de actos	97,13	2 m ² /p	49
	Asesores, atención y cuatro técnicos		nula	0
Ocupación teórica total planta				
	Despachos	364,36	10 m ² /p	36
	Laboratorios	304,99	5 m ² /p	62
	Aulas	65,57	1,5 m ² /p	37
	Biblioteca	266,50	3 m ² /p	88
	Hemibiblioteca	112,70	3 m ² /p	38
	Recepción	25,61	2 m ² /p	13
	Asesores, vestíbulo, atención, depósito de libros y cuatro técnicos		nula	0
Ocupación teórica total planta				
	Despachos	162,43	10 m ² /p	17
	Laboratorios	569,70	5 m ² /p	112
	Aulas	65,57	1,5 m ² /p	37
	Despacho pastelería	17,05	10 m ² /p	2
	Asesores, vestíbulo y cuatro técnicos		nula	0
Ocupación teórica total planta				
	Despachos y sala de reuniones en Sanidad Animal	275,78	10 m ² /p	28
	Laboratorios en Sanidad Animal	524,79	5 m ² /p	105
	Despacho en vestíbulo 2 - Sanidad Animal	13,00	10 m ² /p	2
	Despachos en Planta Piloto	12,07	10 m ² /p	2
	Laboratorios en Planta Piloto	401,30	5 m ² /p	80
	Despachos en resto de planta	120,31	10 m ² /p	12
	Laboratorios en resto de planta	197,39	5 m ² /p	40
	Asesores, vestíbulo y cuatro técnicos		nula	0
Ocupación teórica total planta				
	Despachos y sala de reuniones en Sanidad Animal			289
Total ocupación teórica Edificio Principal				
				1.813

PLAN DE AUTOPROTECCIÓN

Facultad de Veterinaria - UCM
Avenida Puerta de Hierro, 3. 28040, Madrid

Evacuación, Edificio Principal, Sótano 1

David Santos Benitez

Universidad Complutense de Madrid

PROYECTO: EMPLAZAMIENTO: AVANZAMIENTO: PLANEO: ARQUITECTO TÉCNICO: PROPIEDAD: LA PROPIEDAD: ACTUALIZACIÓN: REVISIÓN: FECHA: ESCALA: 1/300 MAYO 16

E-3



INGENIERIA LEGAL PLANNING
C/ Ferraz 28, 2º Izq. 28008 - Madrid
Tf. 91 758 68 50, Fax: 91 54 1 60 35
Email: planes@legalplanning.eu