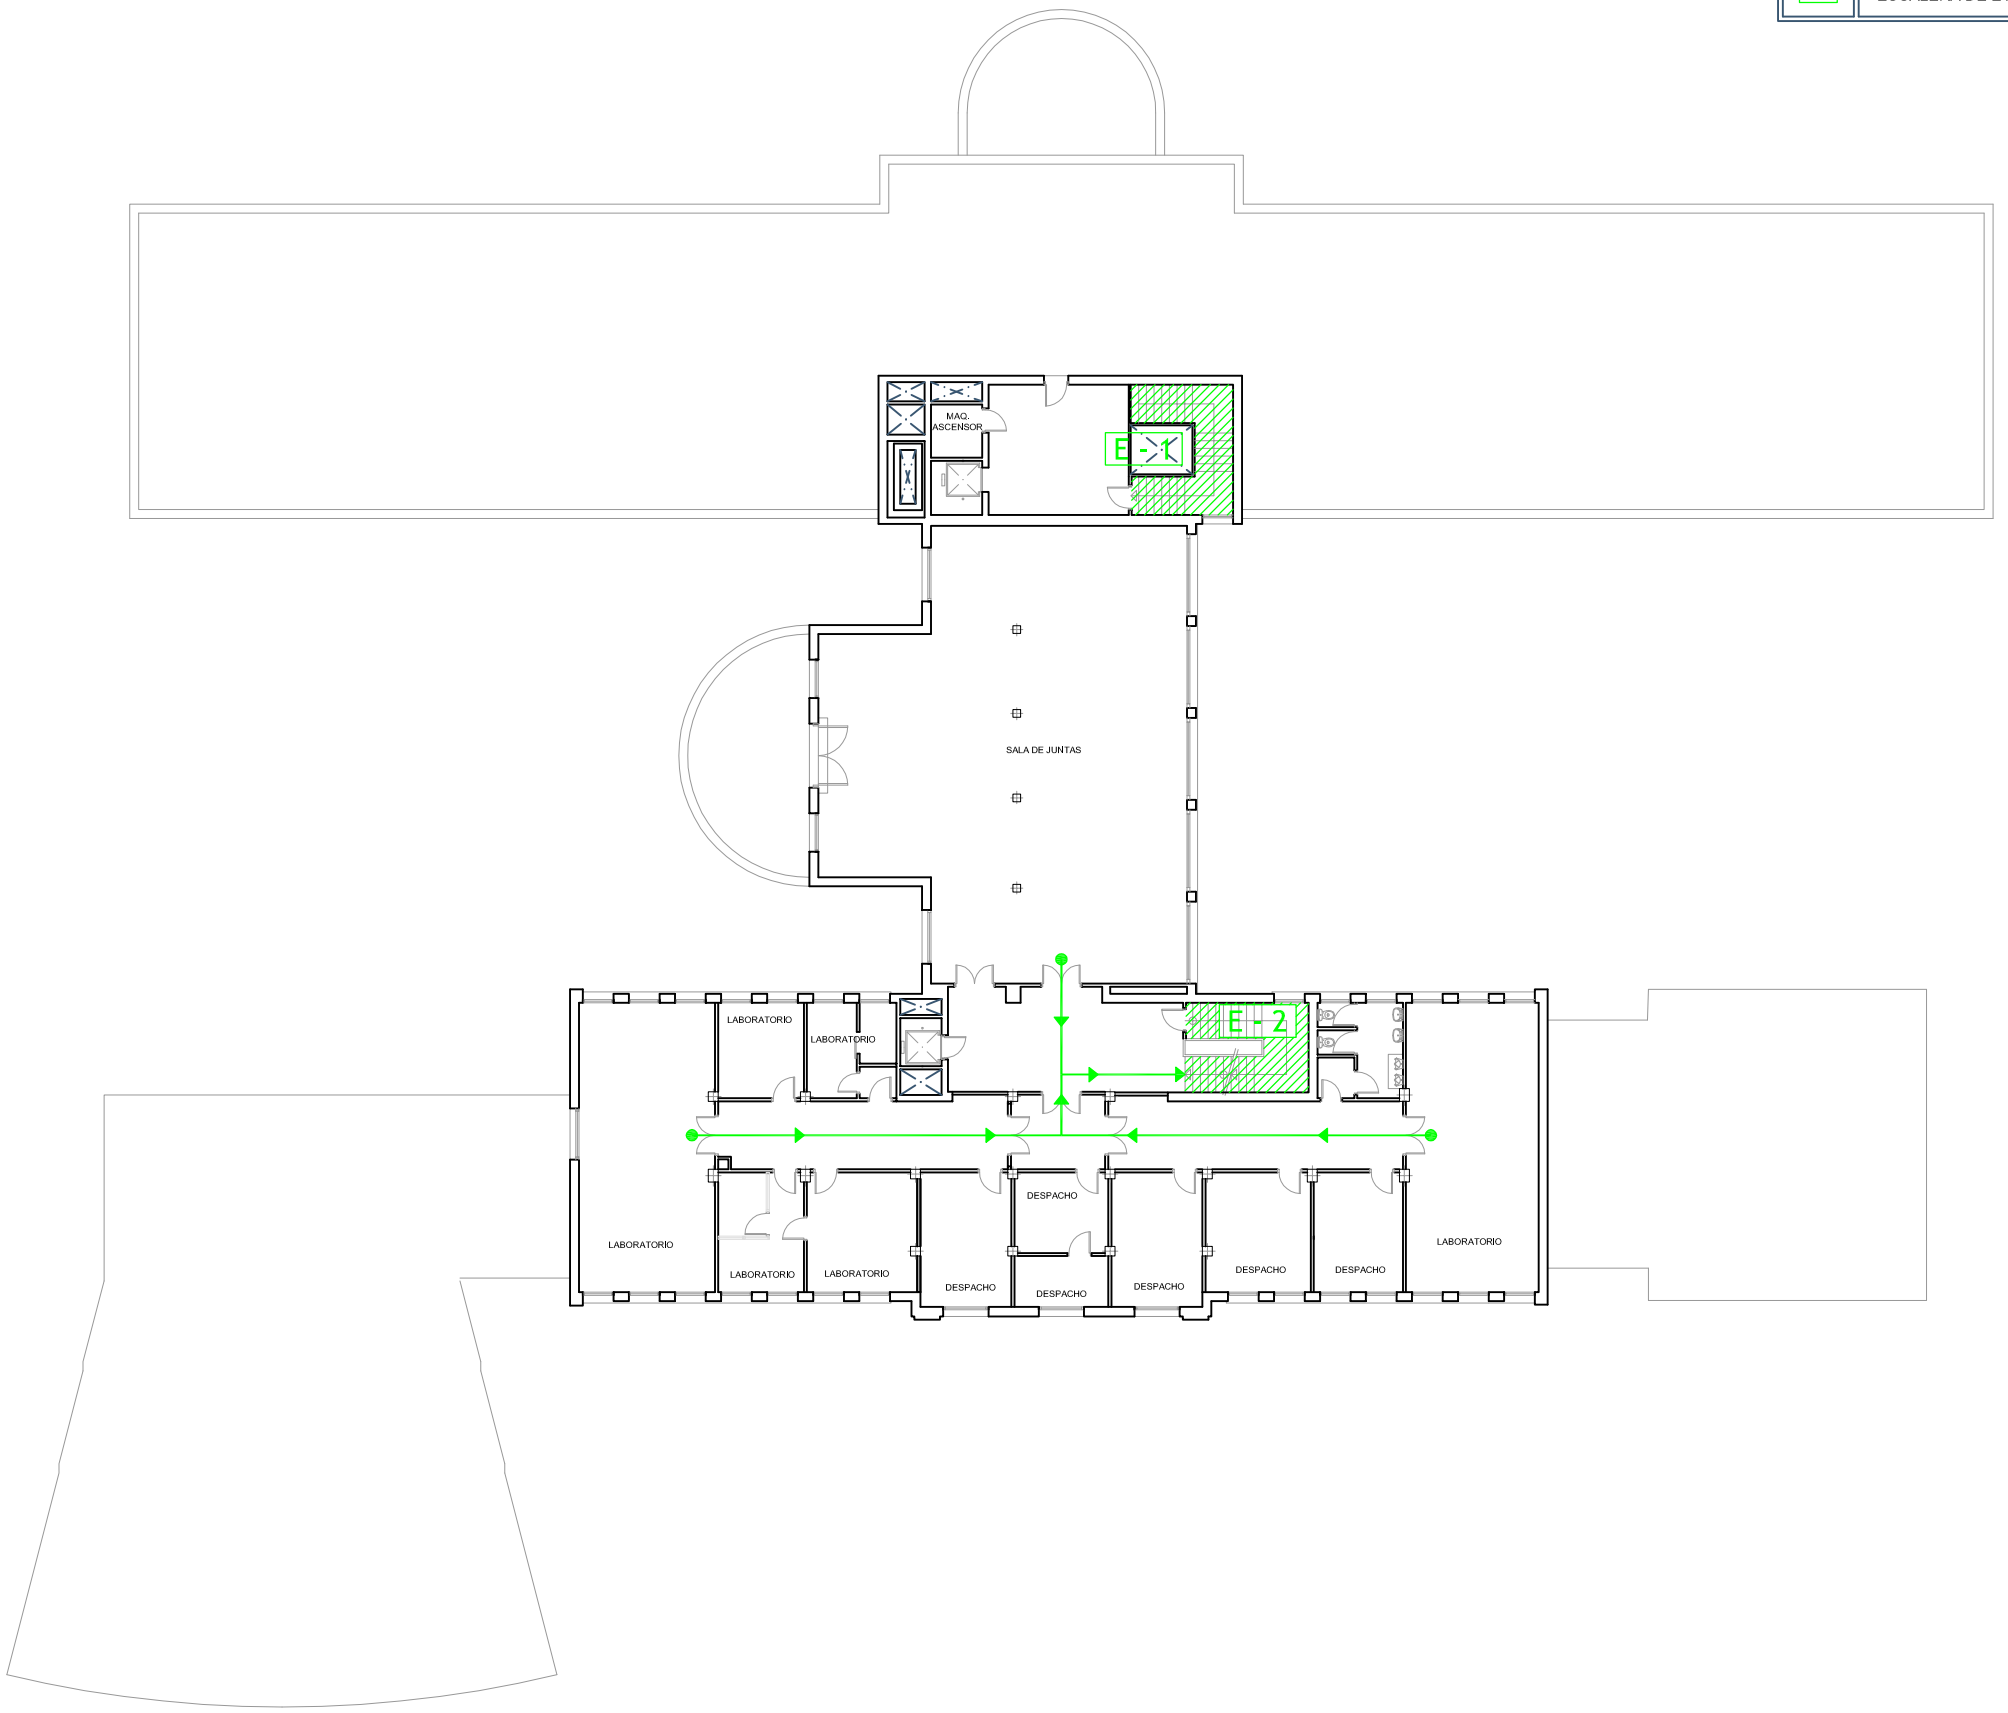

LEYENDA EVACUACIÓN

←	RECORRIDO DE EVACUACIÓN
SE-00	SALIDA DE EDIFICIO
E - 0	ESCALERA DE EVACUACIÓN

EDIFICIO PRINCIPAL				
PLANTA	**ÁREA**	**SUPERFICIE ÚTIL APROXIMADA (m2)**	**DENSIDAD**	**OCUPACIÓN MÁXIMA**
Tercera	Cuartos técnicos		nula	0
Ocupación teórica total planta				**nula**
Segunda	Despachos	93,93	10 m2/p	10
	Laboratorios	182,08	5 m2/p	37
	Sala de juntas	220,50	10 m2/p	22
	Aseos, vestíbulos y cuarto técnicos		nula	0
Ocupación teórica total planta				**69**
Primera	Despachos	559,88	10 m2/p	56
	Laboratorios	306,75	5 m2/p	62
	Sala de grados (zona butacas)	51,10	0,5 m2/p	102
	Sala de grados (estrado)	61,24	2 m2/p	31
	Control de imagen y sonido salón actos	15,73	2 m2/p	2
	Aseos, vestíbulos y cuarto técnicos		nula	0
Ocupación teórica total planta				**253**
Baja	Despachos	382,93	10 m2/p	39
	Laboratorios	331,61	5 m2/p	67
	Aula	61,96	1,5 m2/p	42
	Seminario	112,57	1,5 m2/p	75
	Conserjería	7,05	10 m2/p	1
	Recepción	6,65	10 m2/p	1
	Delegación alumnos	11,92	10 m2/p	2
	Vestíbulo seminario	101,32	2 m2/p	51
	Vestíbulo Principal	152,23	2 m2/p	76
	Salón de actos	179,55	0,5 m2/p	360
	Escenario salón de actos	34,11	2 m2/p	17
	Vestíbulo salón de actos	57,13	2 m2/p	49
	Aseos, almacén y cuarto técnicos		nula	0
Ocupación teórica total planta				**782**
Sótano 1	Despachos	354,36	10 m2/p	36
	Laboratorios	304,99	5 m2/p	62
	Aulas	55,57	1,5 m2/p	37
	Biblioteca	256,90	3 m2/p	86
	Hemeroteca	112,70	3 m2/p	38
	Reprografía	25,61	2 m2/p	13
	Aseos, vestíbulos, almacén, depósitos de libros y cuarto técnicos		nula	0
Ocupación teórica total planta				**272**
Sótano 2	Despachos	162,43	10 m2/p	17
	Laboratorios	559,70	5 m2/p	112
	Aulas	55,57	1,5 m2/p	37
	Despacho papelería	17,08	10 m2/p	2
	Aseos, vestíbulos y cuarto técnicos		nula	0
Ocupación teórica total planta				**168**
Sótano 3	Despachos y sala de reuniones en Sanidad Animal	275,78	10 m2/p	28
	Laboratorios en Sanidad Animal	524,79	5 m2/p	105
	Despacho en vestíbulo 2 – Sanidad Animal	13,00	10 m2/p	2
	Despachos en Planta Piloto	12,07	10 m2/p	2
	Laboratorios en Planta Piloto	401,30	5 m2/p	80
	Despachos en resto de planta	120,31	10 m2/p	12
	Laboratorios en resto de planta	197,38	5 m2/p	40
	Aseos, vestíbulos y cuarto técnicos		nula	0
Ocupación teórica total planta				**269**
Total ocupación teórica Edificio Principal				**1.813**

PROYECTO:

PLAN DE AUTOPROTECCIÓN

Facultad de Veterinaria - UCM

EMPLAZAMIENTO:

Avenida Puerta de Hierro, 3. 28040. Madrid

PLANO:

Evacuación, Edificio Principal. Planta Segunda

ESCALA: 1/300

FECHA: MAYO 16

ARQUITECTO TÉCNICO:

David Santos Benítez

REVISIÓN: 1

PROPIEDAD: Universidad Complutense de Madrid

ACTUALIZACIÓN: 0

LA PROPIEDAD:

EL ARQUITECTO TÉCNICO:

PLANO Nº: E-6

INGENIERIA LEGAL PLANNING
ESPECIALISTAS EN ASESORAMIENTO Y PLANIFICACIÓN

INGENIERÍA LEGAL PLANNING
C/ Ferraz 28, 2º izq. 28008 - Madrid
Tlf. 91 758 68 50, Fax: 91 541 60 35
Email: planes@legalplanning.eu