


LEYENDA SECTORIZACIÓN	
SECTOR X	SECTOR DE INCENDIOS
- - - - -	DELIMITACIÓN SECTOR DE INCENDIOS
	PUERTA RF
	LOCAL DE RIESGO ESPECIAL ALTO
	LOCAL DE RIESGO ESPECIAL MEDIO
	LOCAL DE RIESGO ESPECIAL BAJO

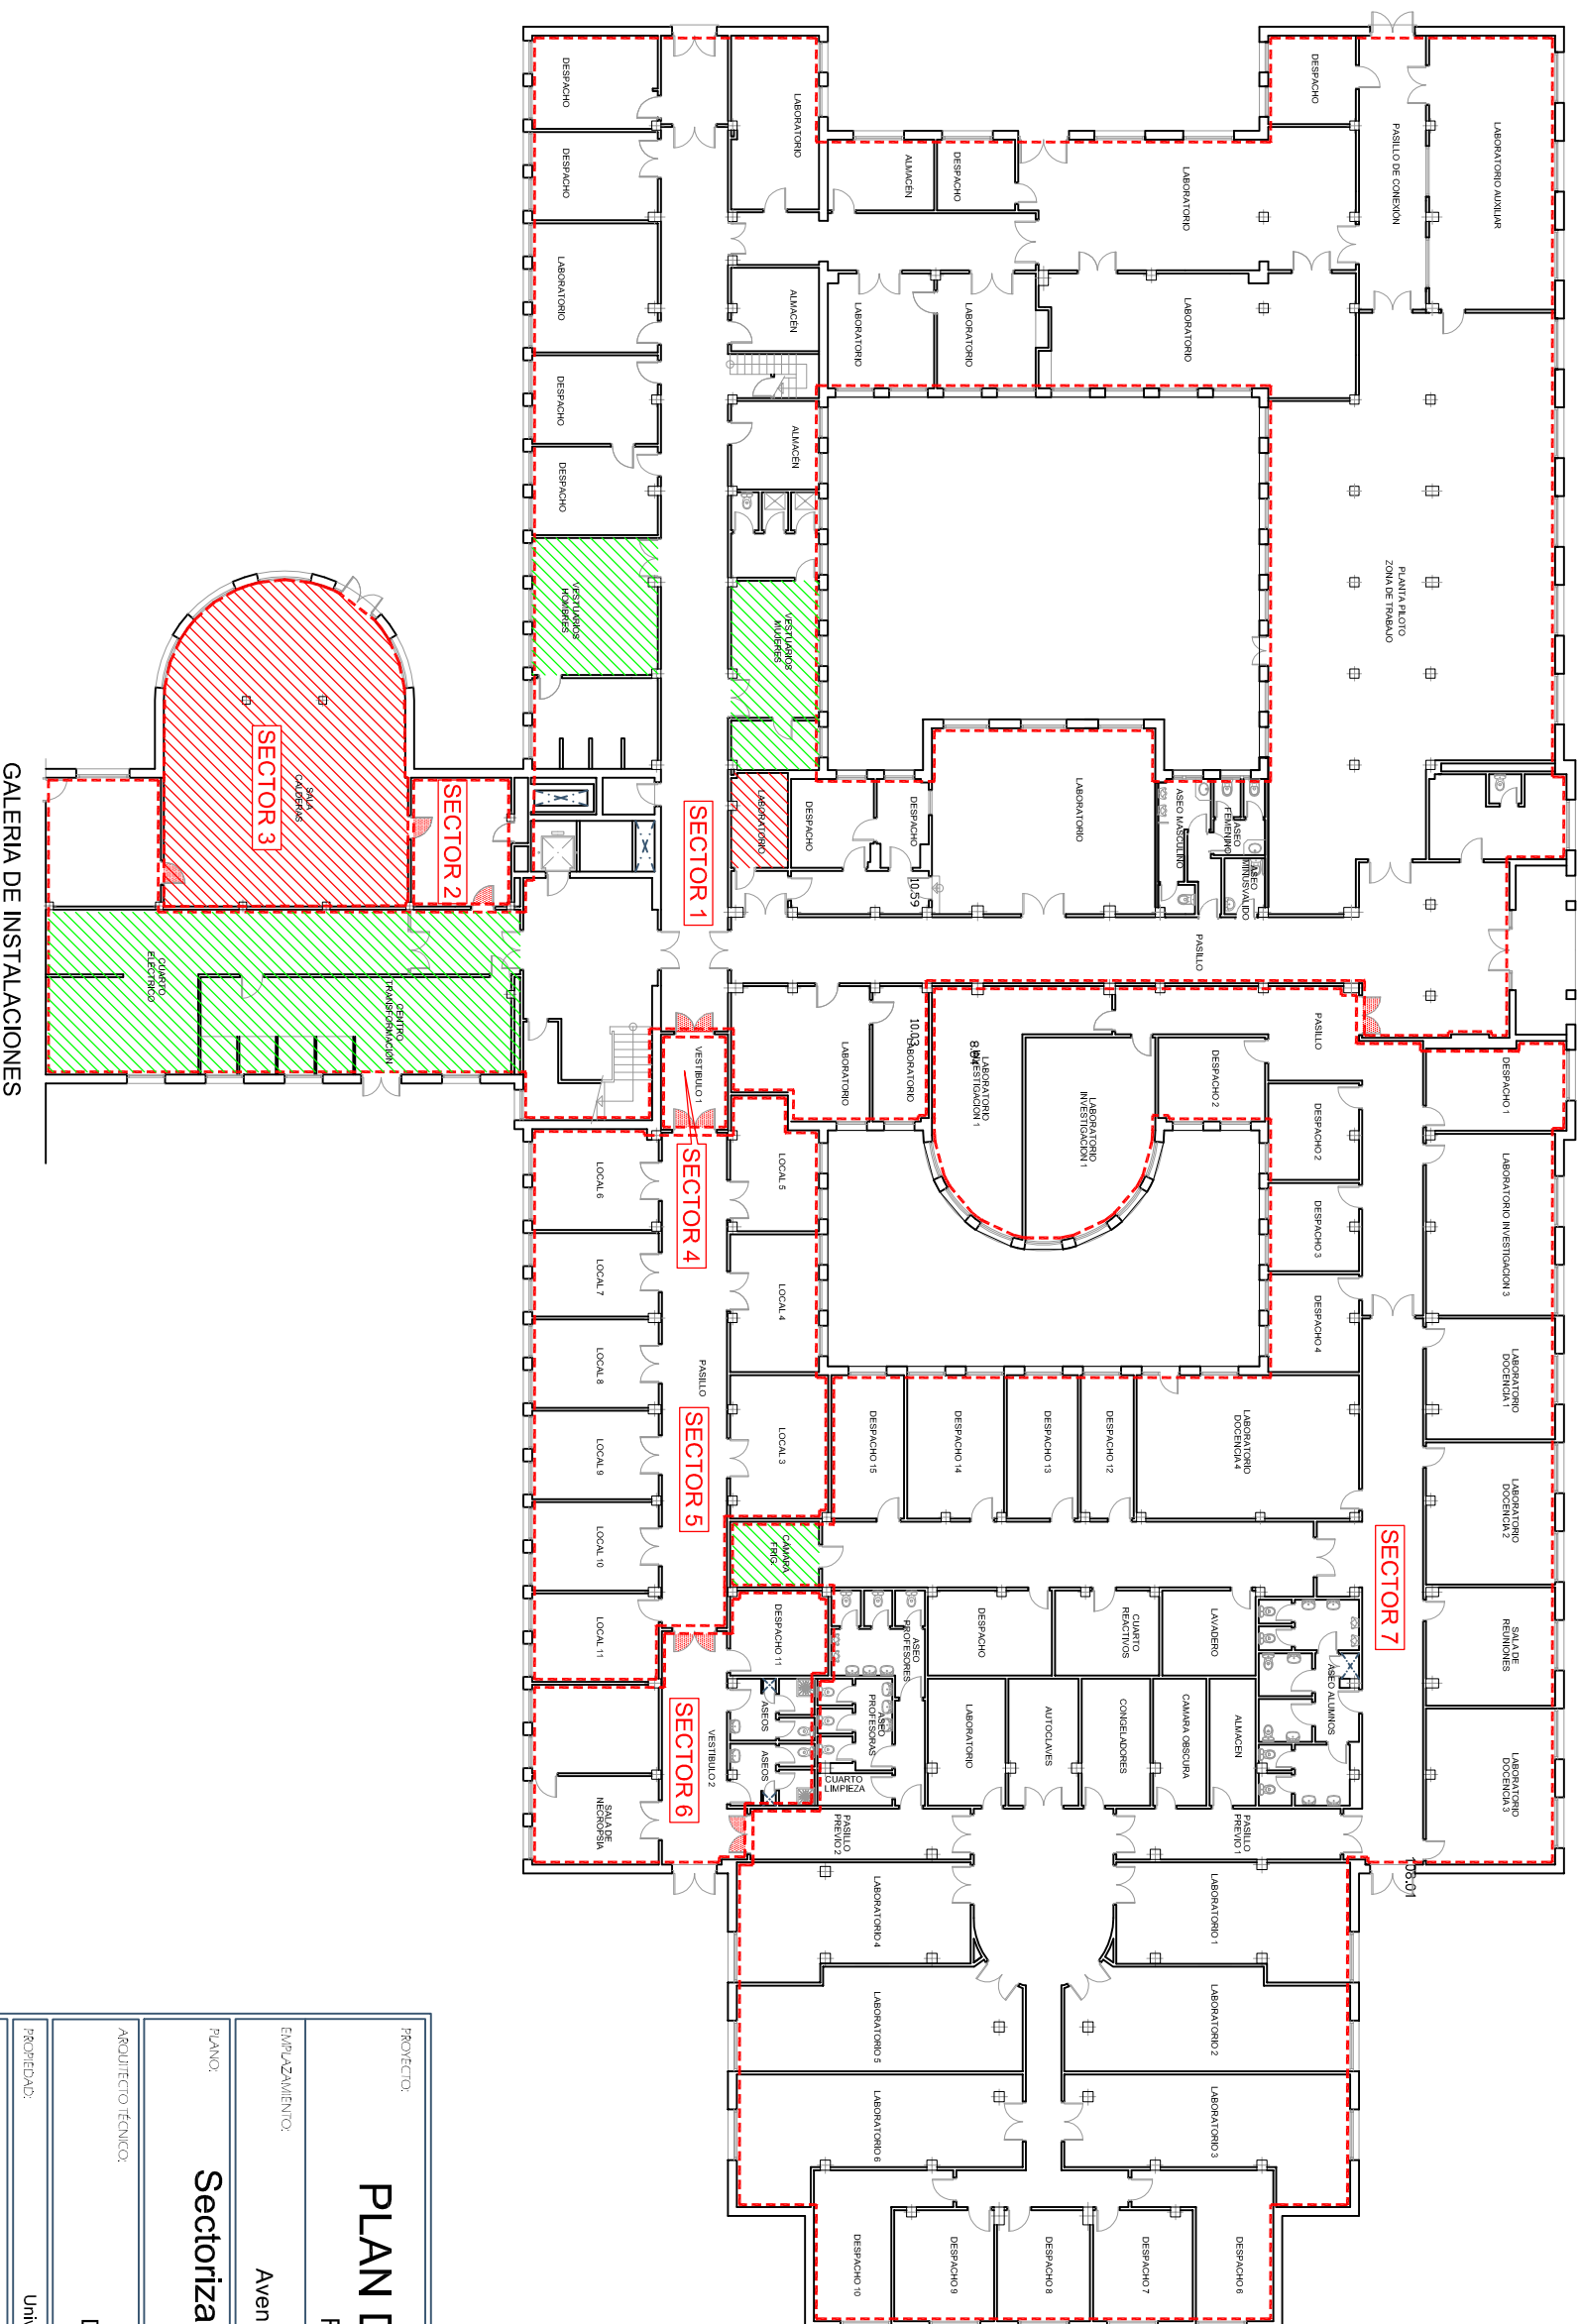

PROYECTO: PLAN DE AUTOPROTECCIÓN			
EMPLAZAMIENTO: Facultad de Veterinaria - UCM		Avenida Puerta de Hierro, 3. 28040. Madrid	
PLANO: Sectorización, Edificio Principal. Sótano 3	ESCALA: 1/300	FECHA: MAYO 16	REVISIÓN: 1
ARQUITECTO TÉCNICO: David Santos Benítez	PROPIEDAD: Universidad Complutense de Madrid	ACTUALIZACIÓN: 0	PLANO Nº: S-1
LA PROPIEDAD: EL ARQUITECTO TÉCNICO:			
INGENIERIA LEGAL PLANNING C/ Ferraz 28, 2º Izq. 28008 - Madrid Tlf. 91 758 68 50, Fax: 91 54 1 60 35 Email: planes@legalplanning.eu			