


LEYENDA SECTORIZACIÓN	
SECTOR X	SECTOR DE INCENDIOS
---	DELIMITACIÓN SECTOR DE INCENDIOS
	PUERTA RF
	LOCAL DE RIESGO ESPECIAL ALTO
	LOCAL DE RIESGO ESPECIAL MEDIO
	LOCAL DE RIESGO ESPECIAL BAJO

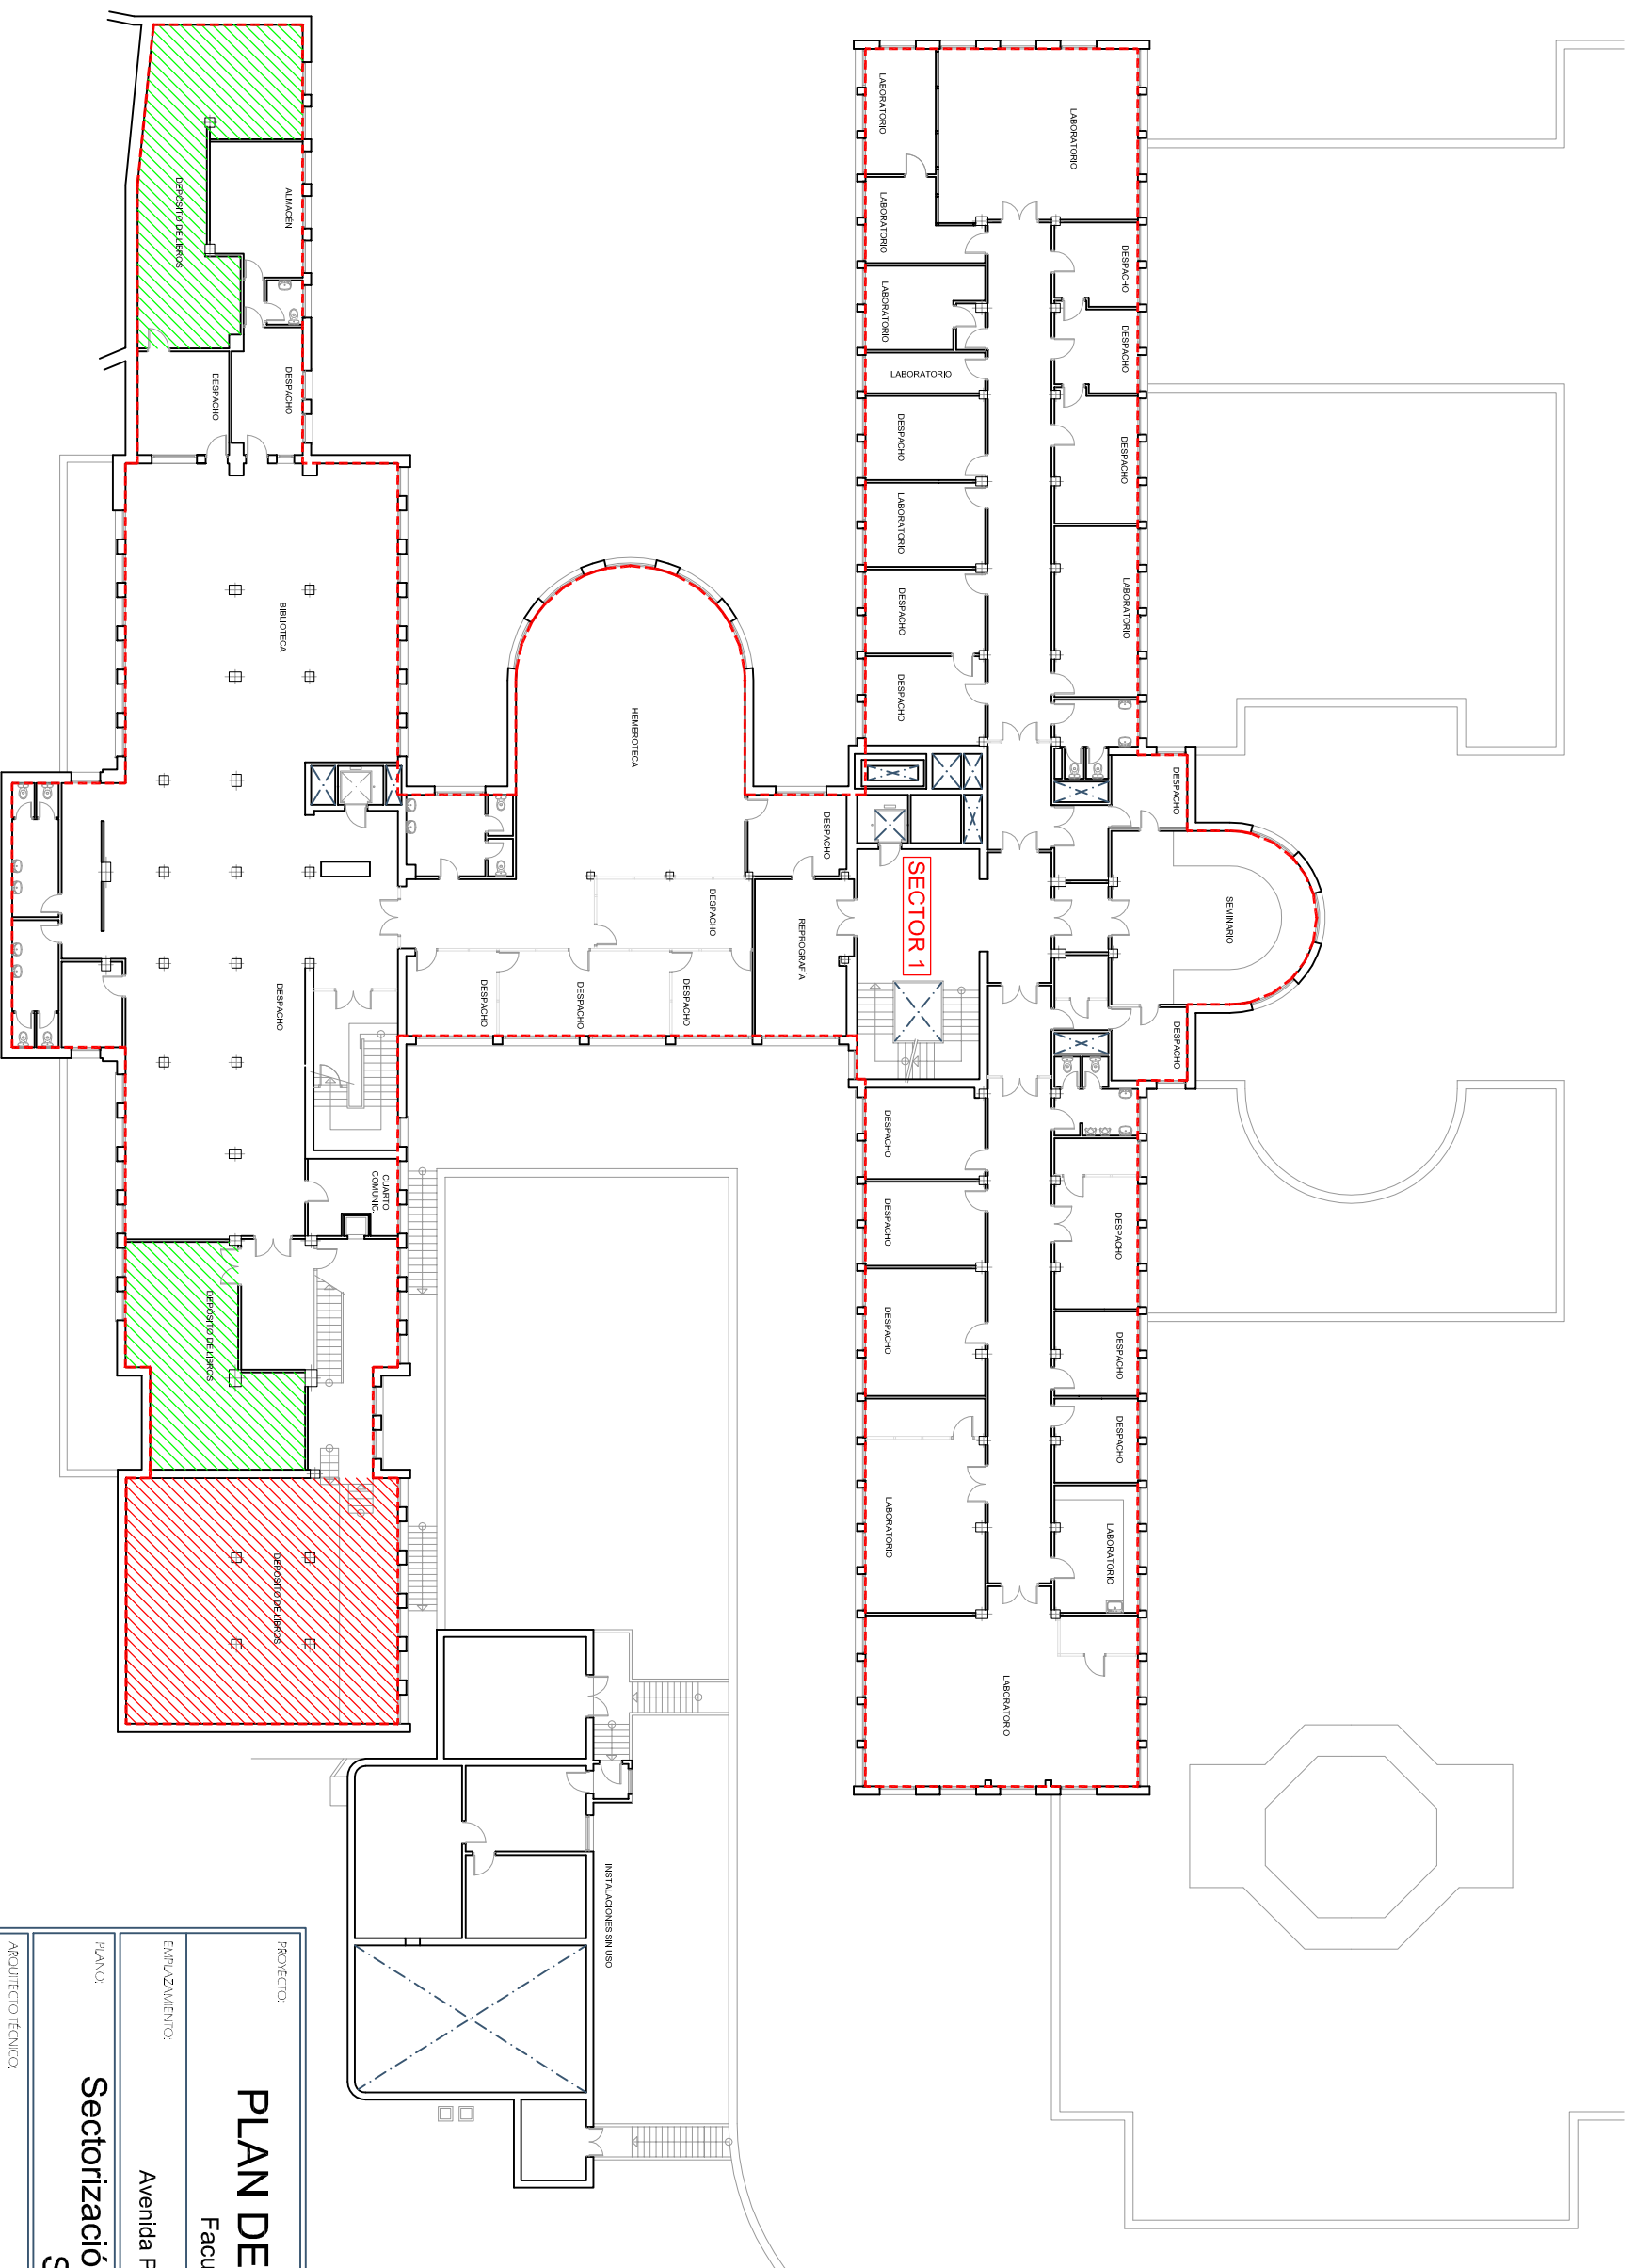

PROYECTO:
PLAN DE AUTOPROTECCIÓN

EMPAZAMIENTO:
Facultad de Veterinaria - UCM

Avenida Puerta de Hierro, 3. 28040. Madrid



PLANO:
**Sectorización, Edificio Principal.
Sótano 1**

ARQUITECTO TÉCNICO:
David Santos Benítez

PROPIEDAD:
Universidad Complutense de Madrid

LA PROPIEDAD:
EL ARQUITECTO TÉCNICO:

ESCALA:
1/300

FECHA:
MAYO 16

REVISIÓN:
1

ACTUALIZACIÓN:
0

PLANO Nº:
S-3

INGENIERIA LEGAL PLANNING
ESPECIALISTAS EN ASesoramiento y PLANIFICACION

INGENIERIA LEGAL PLANNING
C/ Ferraz 28, 2º Izq. 28008 - Madrid
Tf. 91 758 68 50, Fax: 91 54 1 60 35
Email: planes@legalplanning.eu