


LEYENDA SECTORIZACIÓN	
<b>SECTOR X</b>	SECTOR DE INCENDIOS
---	DELIMITACIÓN SECTOR DE INCENDIOS
	PUERTA RF
	LOCAL DE RIESGO ESPECIAL ALTO
	LOCAL DE RIESGO ESPECIAL MEDIO
	LOCAL DE RIESGO ESPECIAL BAJO

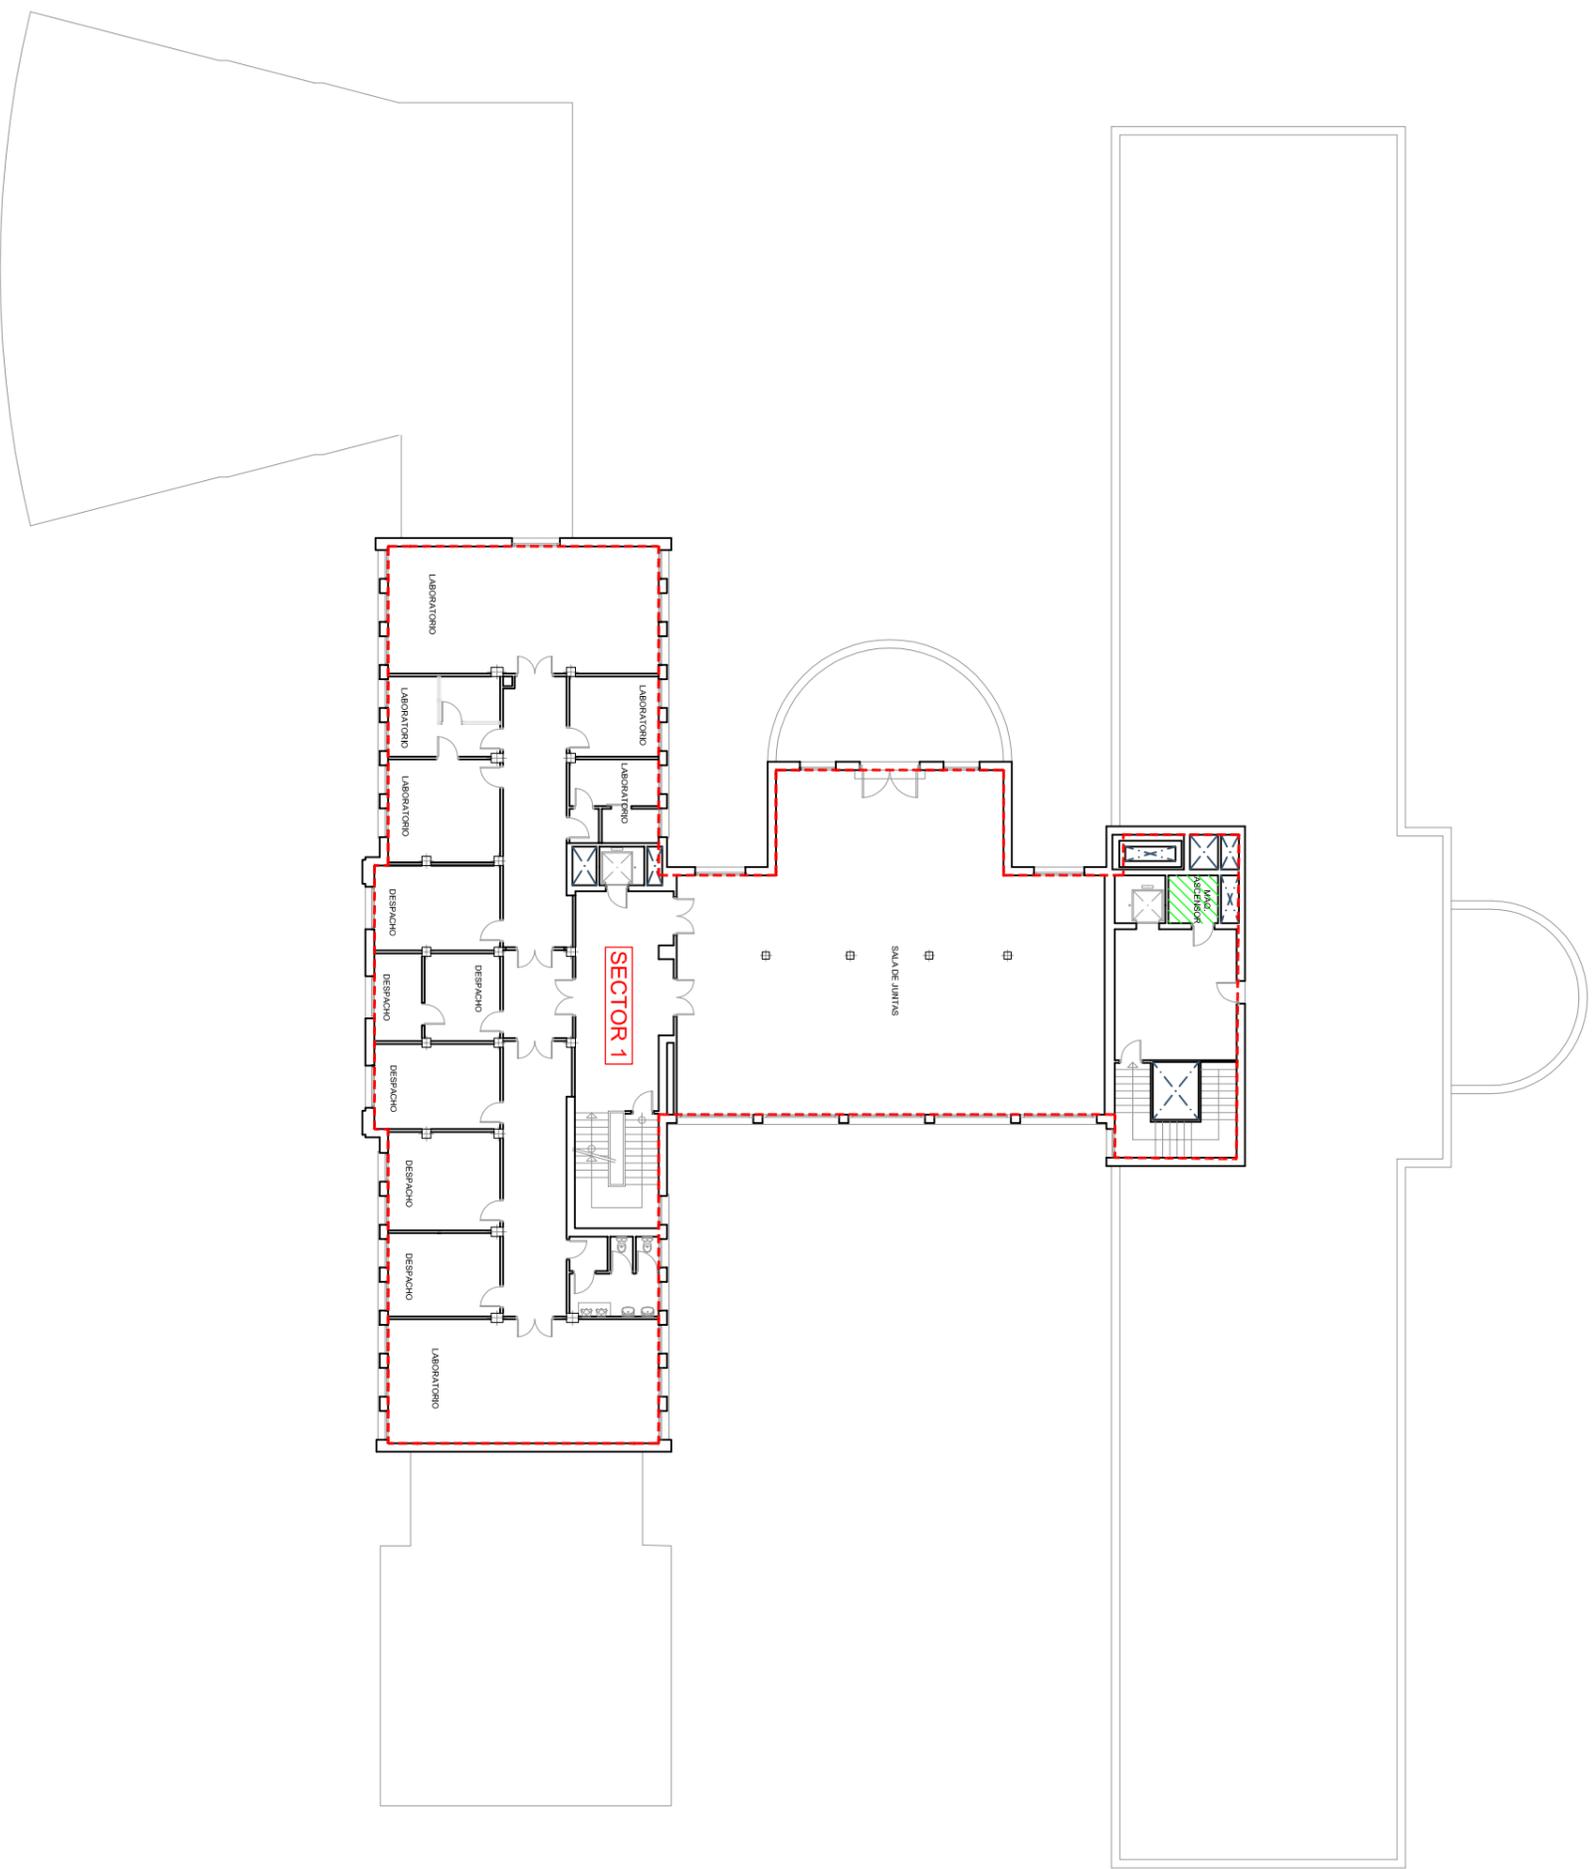

PROYECTO:  
**PLAN DE AUTOPROTECCIÓN**  
Facultad de Veterinaria - UCM



EMPLAZAMIENTO:  
Avenida Puerta de Hierro, 3. 28040. Madrid

PLANO:  
**Sectorización, Edificio Principal.  
Planta Segunda**

ESCALA:  
1/300

ARQUITECTO TÉCNICO:  
David Santos Benitez

FECHA:  
MAYO 16

PROPIEDAD:  
Universidad Complutense de Madrid

REVISIÓN:  
1

LA PROPIEDAD:  
EL ARQUITECTO TÉCNICO:

ACTUALIZACIÓN:  
0

PLANO Nº:  
**S-6**



INGENIERIA LEGAL PLANNING  
C/ Ferraz 28, 2º Izq. 28008 - Madrid  
Tf: 91 758 68 50, Fax: 91 54 1 60 35  
Email: planes@legalplanning.eu