


PLANTA BAJA

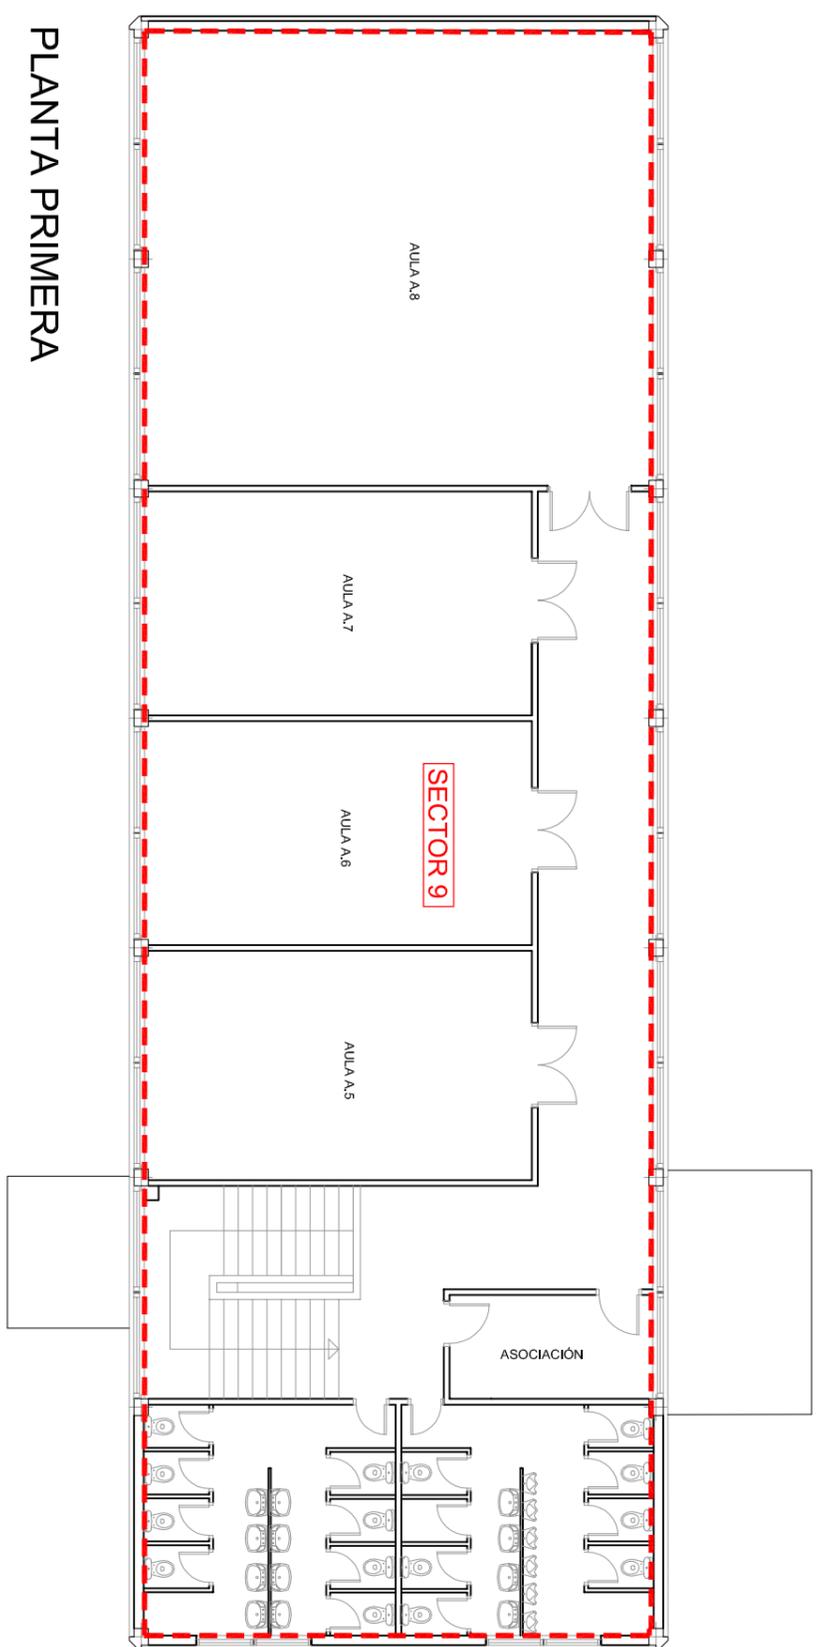

PLANTA PRIMERA

LEYENDA SECTORIZACIÓN	
<span style="border: 1px solid red; padding: 2px;">SECTOR X</span>	SECTOR DE INCENDIOS
- - - - -	DELIMITACIÓN SECTOR DE INCENDIOS
	PUERTA RF
	LOCAL DE RIESGO ESPECIAL ALTO
	LOCAL DE RIESGO ESPECIAL MEDIO
	LOCAL DE RIESGO ESPECIAL BAJO

<b>PLAN DE AUTOPROTECCIÓN</b>		
Facultad de Veterinaria - UCM		
Avenida Puerta de Hierro, 3. 28040, Madrid		
PROYECTO:	EMPLAZAMIENTO:	
PLANO:	Sectorización, Aulario A	
ARQUITECTO TÉCNICO:	David Santos Benítez	
PROPIEDAD:	Universidad Complutense de Madrid	
LA PROPIEDAD:	EL ARQUITECTO TÉCNICO:	PLANO Nº:
		<b>S-8</b>
		<b>INGENIERIA LEGAL PLANNING</b> C/ Ferraz 28, 2º Izq. 28008 - Madrid Tlf. 91 758 68 50, Fax: 91 54 1 60 35 Email: planes@legalplanning.eu