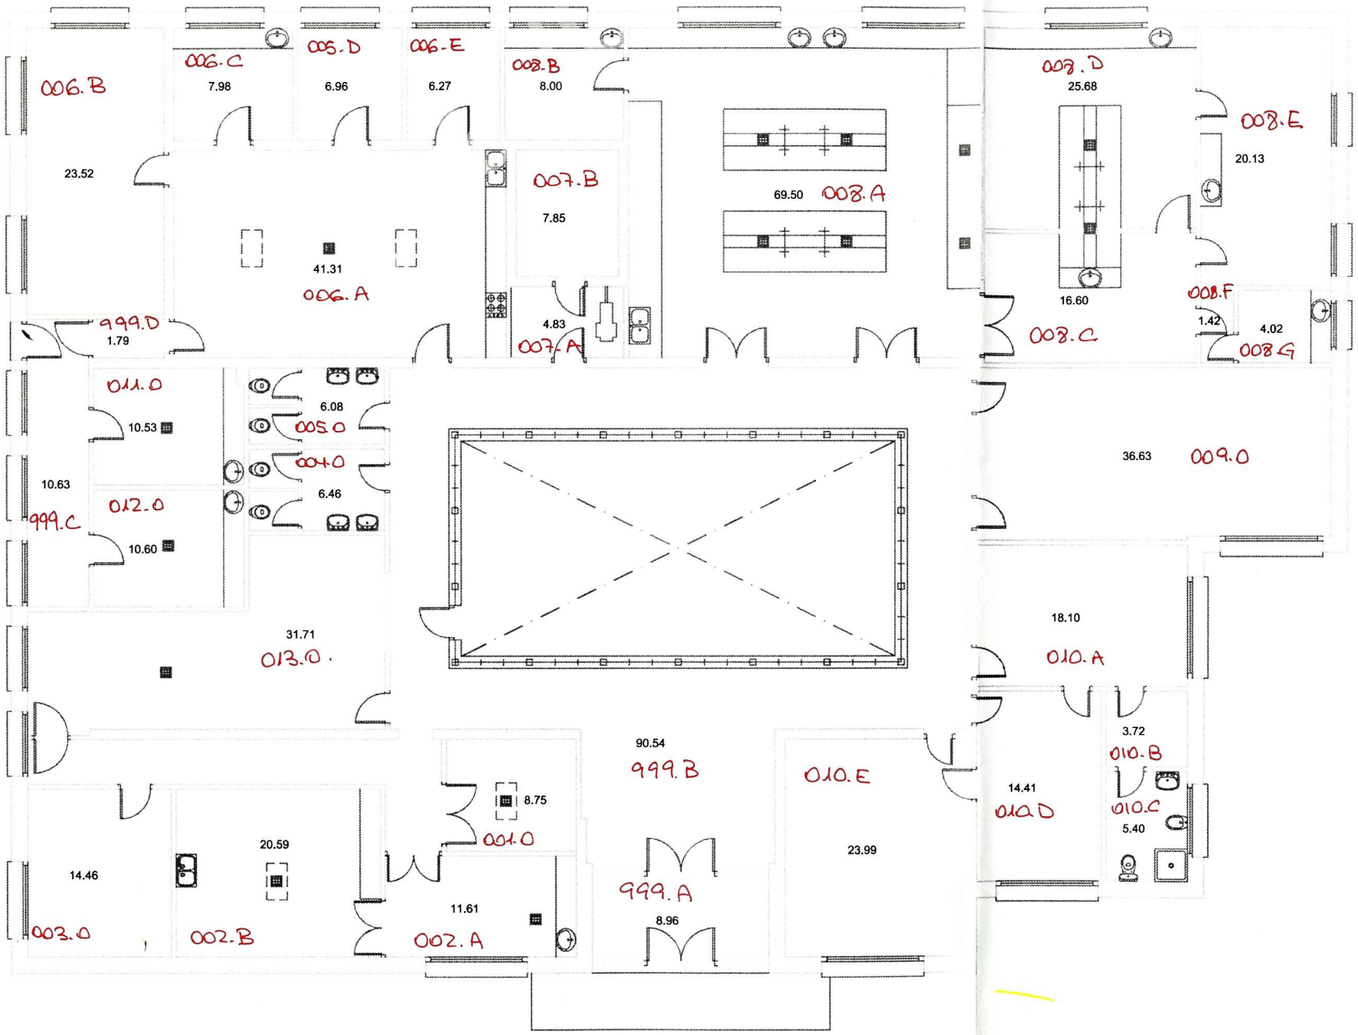

SUPERFICIE CONSTRUIDA 670,54 m2

proyecto:

XXX
XXX

código de proyecto - número
61 XXX
ABRIL 2012
XXX

dirección:

Avenida Puerta de Hierro, 3. Madrid
Facultad de Veterinaria. Edificio Fisiología Animal 040 .

sustituye a plano anterior
SI ☐ fecha:
NO ☒

escala 1:100

plano:

ESTADO ACTUAL
PLANTA BAJA
XXX

00

autor:

Antonio J. León Carrasco. arquitecto

Vicegerencia de Gestión y Organización - Dirección de Obras y Mantenimiento

UNIVERSIDAD COMPLUTENSE DE MADRID