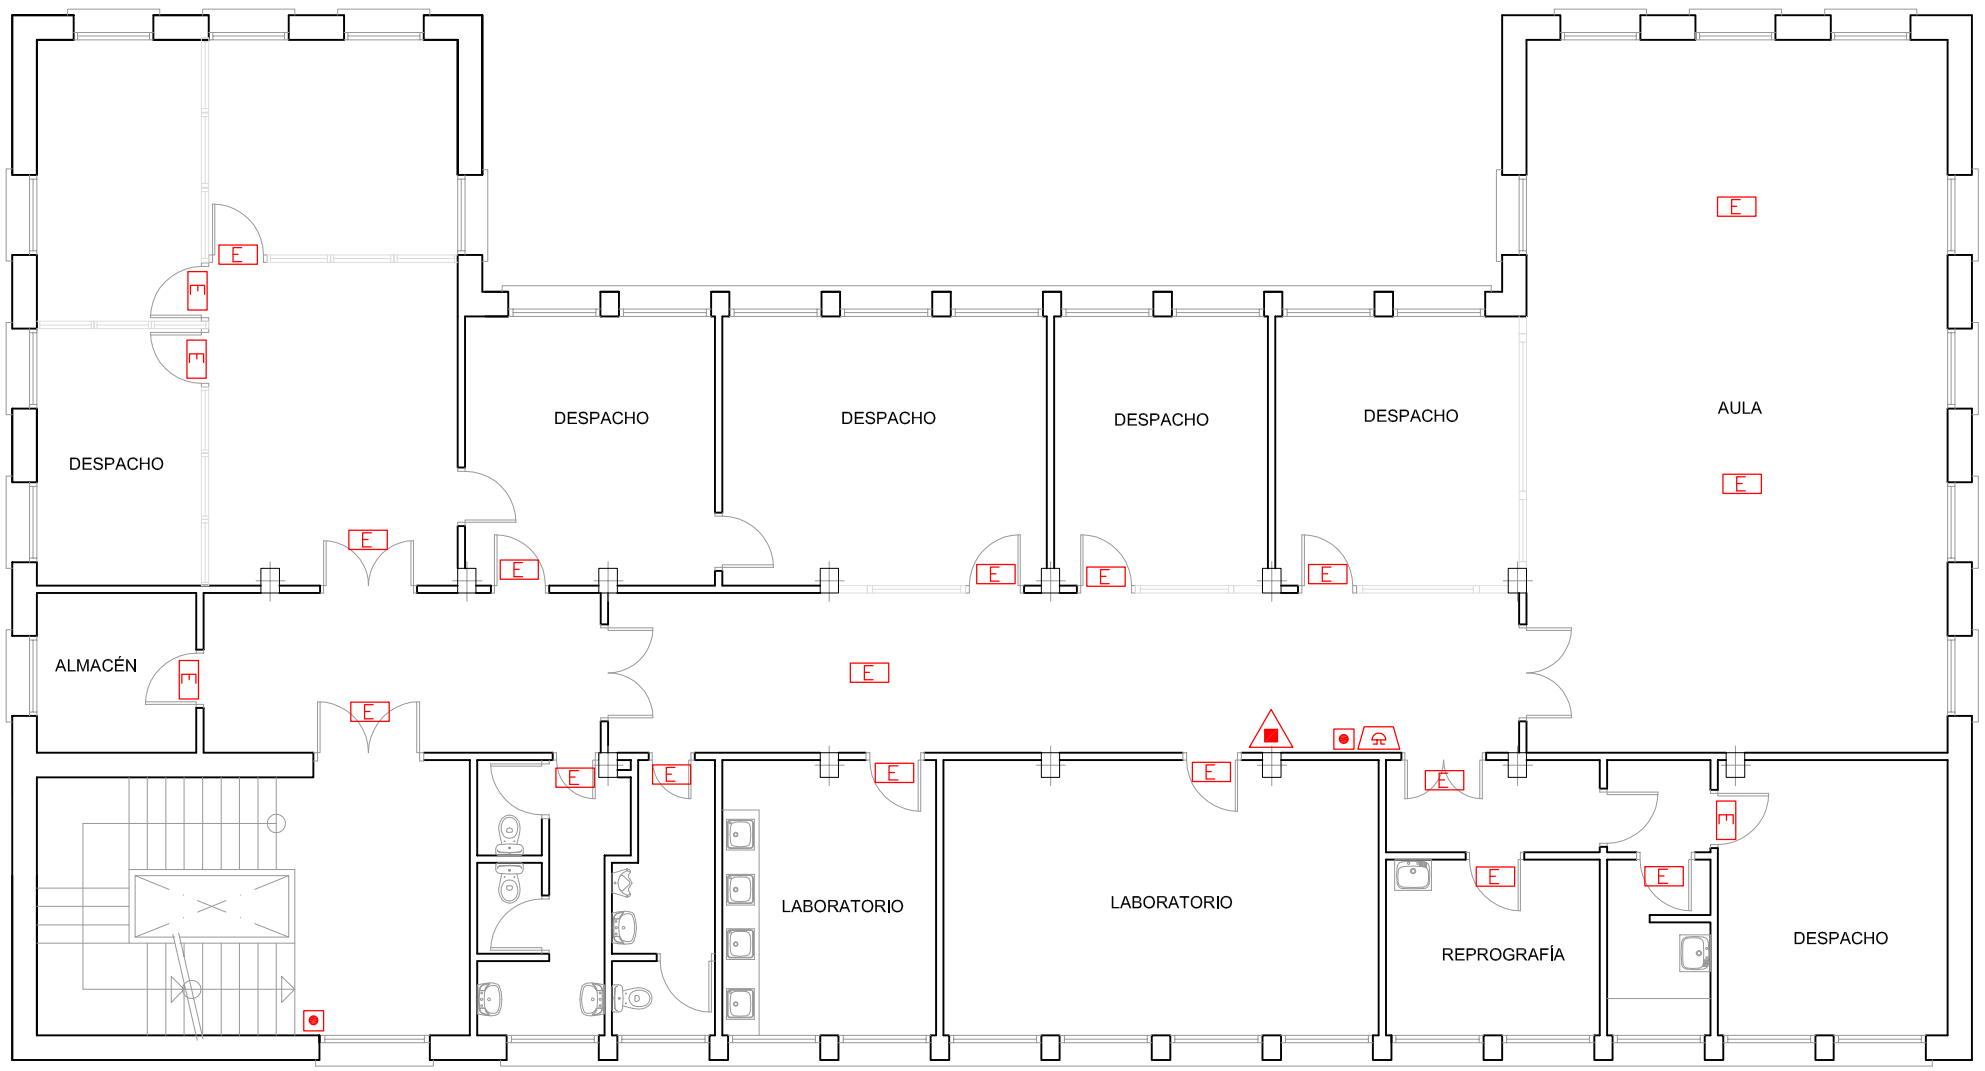

LEYENDA P.C.I.	
	EXTINTOR PORTÁTIL POLVO
	EXTINTOR PORTÁTIL CO2
	BOCA DE INCENDIOS EQUIPADA 25mm
	EXTINTOR AUTOMÁTICO POLVO
	DETECTOR DE HUMOS
	DETECTOR DE GAS
	PULSADOR MANUAL ALARMA
	SIRENA DE ALARMA
E	ALUMBRADO DE EMERGENCIA

LEYENDA P.C.I.	
	CENTRAL DE INCENDIOS
	PULSADOR DISPARO EXTINCIÓN AUTOMÁTICA
G	SISTEMA DE EXTINCIÓN AUTOMÁTICA POR GAS
H	HIDRANTE

LEYENDA DE SUMINISTROS	
	LLAVE DE CORTE - AGUA
	LLAVE DE CORTE - GAS
	LLAVE DE CORTE - ELECTRICIDAD

PROYECTO:

PLAN DE AUTOPROTECCIÓN

Facultad de Veterinaria - UCM

EMPLAZAMIENTO: Avenida Puerta de Hierro, 3. 28040. Madrid

PLANO: PCI, Edificio Anatomía Patológica. Planta Segunda

ESCALA: 1/125

FECHA: MAYO 16

ARQUITECTO TÉCNICO: David Santos Benítez

REVISIÓN: 1

PROPIEDAD: Universidad Complutense de Madrid

ACTUALIZACIÓN: 0

LA PROPIEDAD:

EL ARQUITECTO TÉCNICO:

PLANO Nº: P-15

INGENIERÍA LEGAL PLANNING
ESPECIALISTAS EN ASESORAMIENTO Y PLANIFICACIÓN
INGENIERÍA LEGAL PLANNING
C/ Ferraz 28, 2º izq. 28008 - Madrid
Tlf. 91 758 68 50, Fax: 91 541 60 35
Email: planes@legalplanning.eu