


LEYENDA P.C.I.	
	EXTINTOR PORTÁTIL POLVO
	EXTINTOR PORTÁTIL CO2
	BOCA DE INCENDIOS EQUIPADA 25mm
	EXTINTOR AUTOMÁTICO POLVO
	DETECTOR DE HUMOS
	DETECTOR DE GAS
	PULSADOR MANUAL ALARMA
	SIRENA DE ALARMA
	ALUMBRADO DE EMERGENCIA
	CENTRAL DE INCENDIOS
	PULSADOR DISPARO EXTINCION AUTOMÁTICA
	SISTEMA DE EXTINCION AUTOMÁTICA POR GAS
	HIDRANTE
	EXTINTOR CARRO 25kg POLVO

LEYENDA DE SUMINISTROS	
	LLAVE DE CORTE - AGUA
	LLAVE DE CORTE - GAS
	LLAVE DE CORTE - ELECTRICIDAD

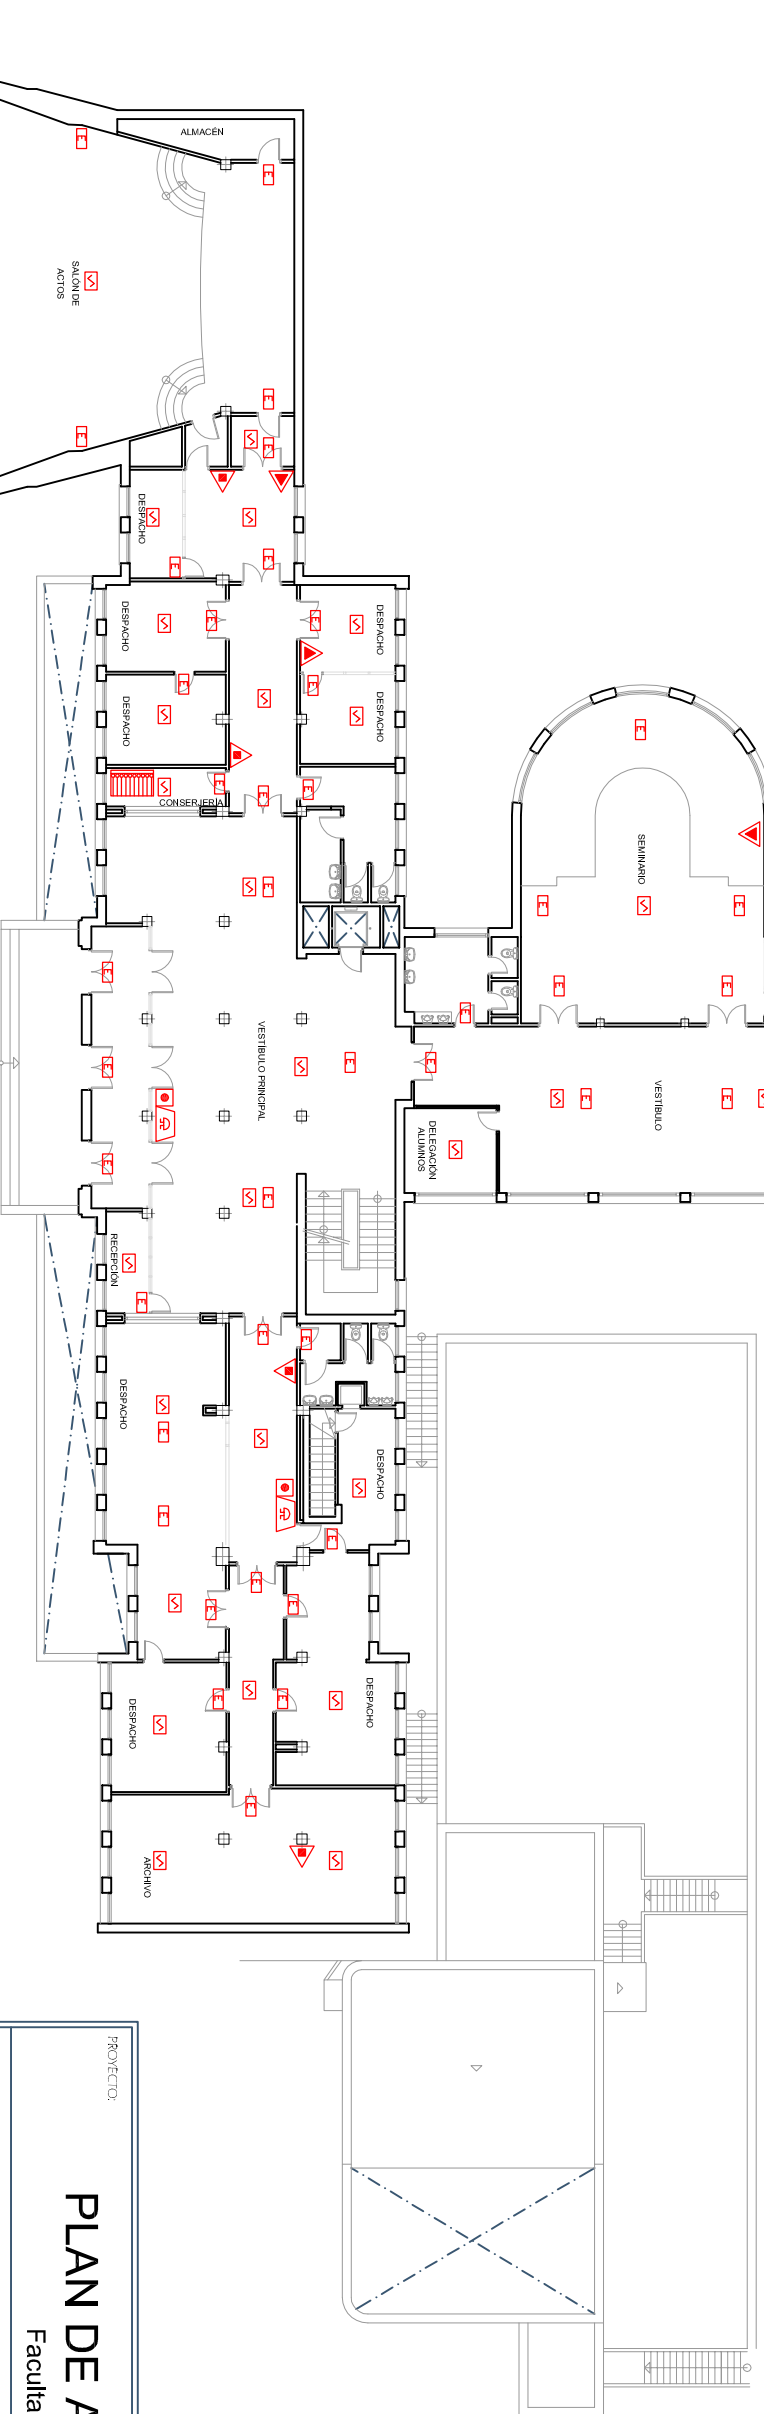

LLAVE DE CORTE AGUA:
 El corte de su suministro se puede realizar desde la llave de corte ubicada en el exterior del edificio frente a la Fachada Principal de la Avda. Puerta de Hierro, junto a la zona de recogida de residuos de vidrio.

PLAN DE AUTOPROTECCIÓN Facultad de Veterinaria - UCM Avenida Puerta de Hierro, 3. 28040, Madrid		
PROYECTO:	EMPLAZAMIENTO:	
PLANOS:	PCI, Edificio Principal. Planta Baja	
ARQUITECTO TÉCNICO:	David Santos Benitez	
PROPIEDAD:	Universidad Complutense de Madrid	
LA PROPIEDAD:	EL ARQUITECTO TÉCNICO:	PLANO Nº:
		P-4
ESCALA:	FECHA:	REVISIÓN:
1/300	MAYO 16	1
ACTUALIZACIÓN:	0	

INGENIERIA
LEGAL
PLANNING
ESPECIALISTAS EN ASesoramiento y PLANIFICACION

INGENIERIA LEGAL PLANNING
 C/ Ferraz 28, 2º Izq. 28008 - Madrid
 Tlf. 91 758 68 50, Fax: 91 54 1 60 35
 Email: planes@legalplanning.eu