



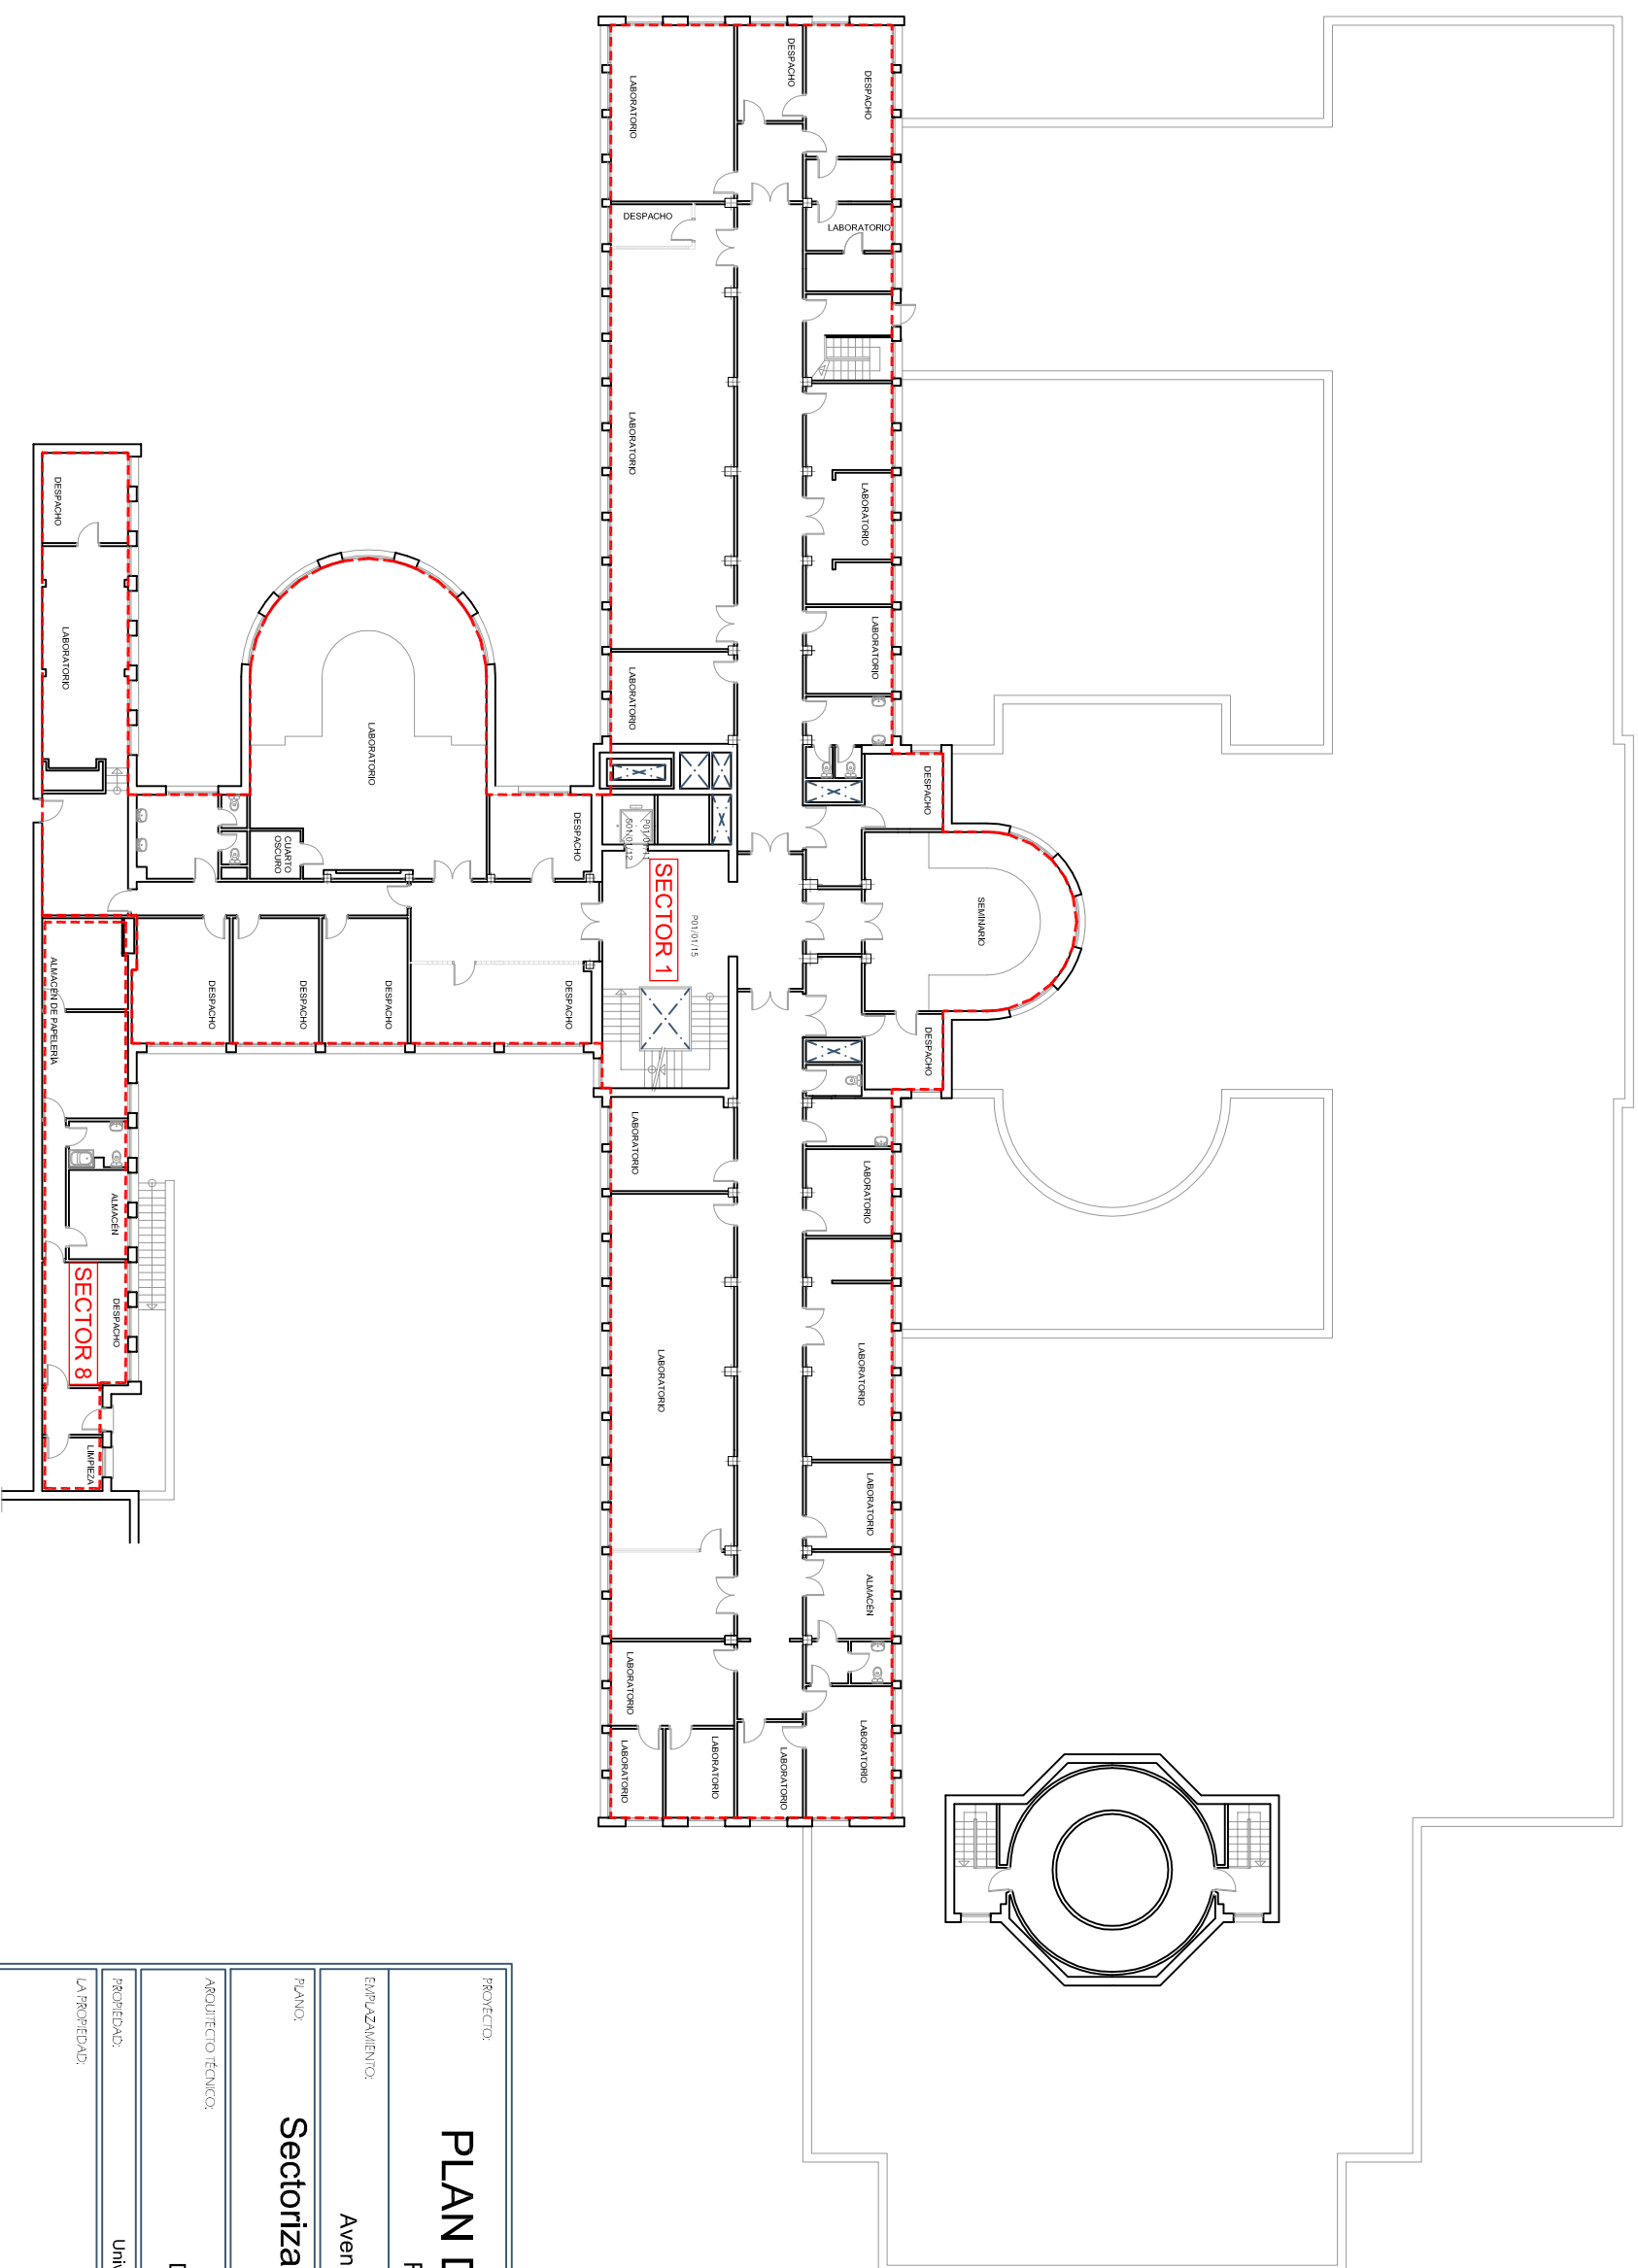




LEYENDA SECTORIZACIÓN	
<b>SECTOR X</b>	SECTOR DE INCENDIOS
---	DELIMITACIÓN SECTOR DE INCENDIOS
	PUERTA RF
	LOCAL DE RIESGO ESPECIAL ALTO
	LOCAL DE RIESGO ESPECIAL MEDIO
	LOCAL DE RIESGO ESPECIAL BAJO



<b>PROYECTO:</b> <b>PLAN DE AUTOPROTECCIÓN</b>		
<b>EMPLAZAMIENTO:</b> Facultad de Veterinaria - UCM Avenida Puerta de Hierro, 3. 28040, Madrid		
<b>PLANO:</b> Sectorización, Edificio Principal. Sótano 2	<b>ESCALA:</b> 1/300	
<b>ARQUITECTO TÉCNICO:</b> David Santos Benítez	<b>FECHA:</b> MAYO 16	
<b>PROPIEDAD:</b> Universidad Complutense de Madrid	<b>REVISIÓN:</b> 1	
<b>LA PROPIEDAD:</b> EL ARQUITECTO TÉCNICO:	<b>ACTUALIZACIÓN:</b> 0	
		<b>PLANO Nº:</b> <b>S-2</b>
<b>INGENIERIA LEGAL PLANNING</b> C/ Ferraz 28, 2º Izq. 28008 - Madrid Tlf. 91 758 68 50, Fax: 91 54 1 60 35 Email: planes@legalplanning.eu		